
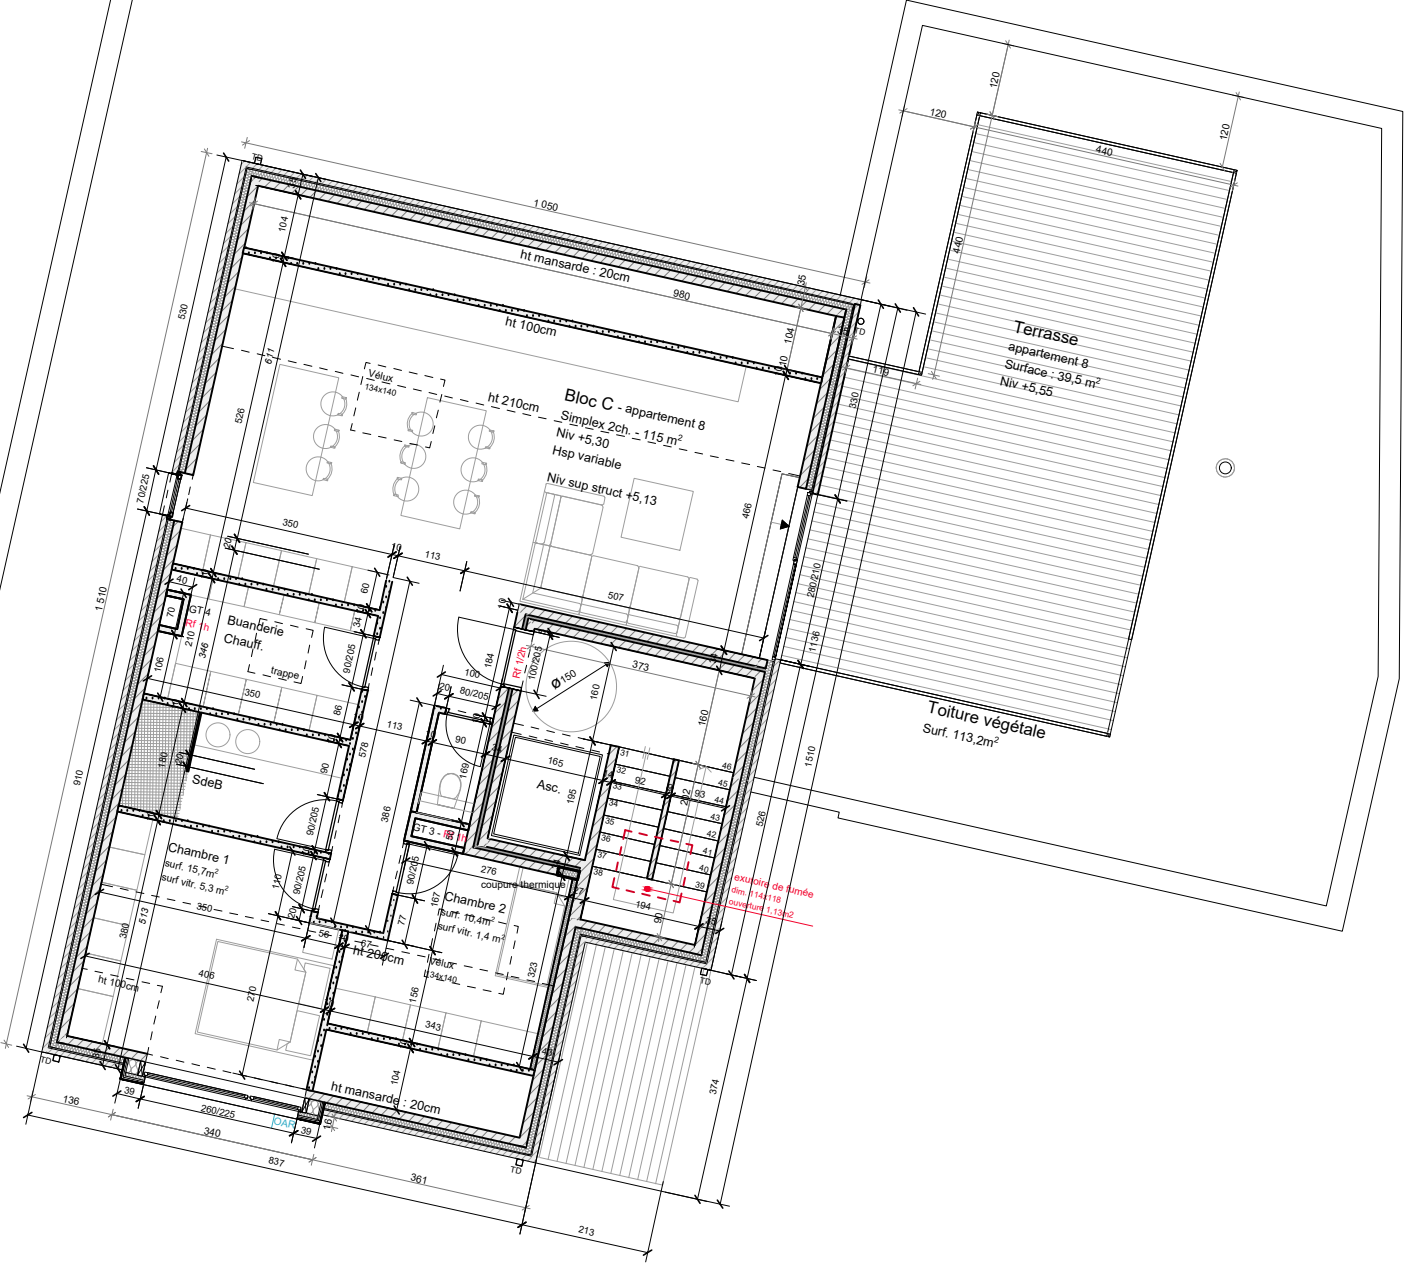
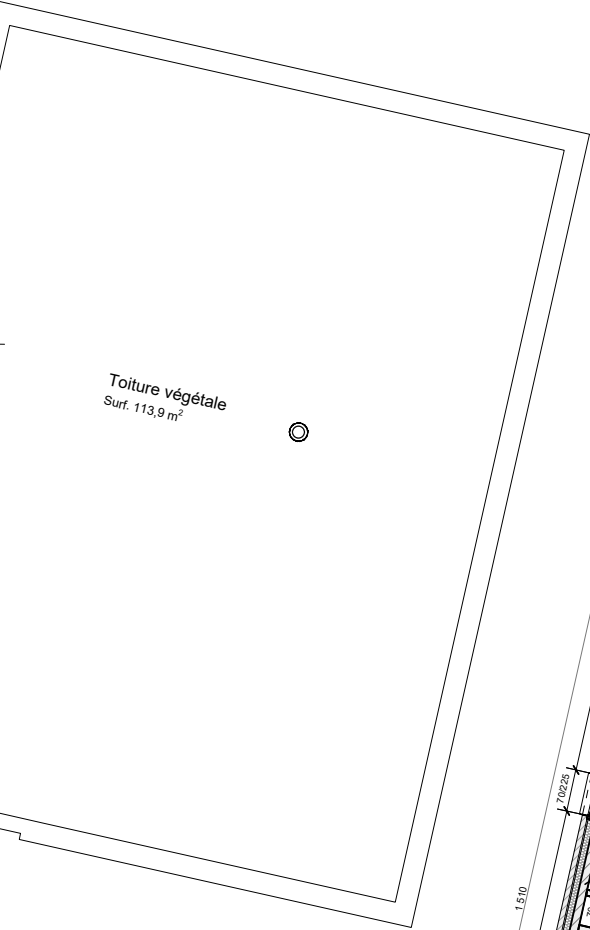


Résidence Axhelière

Appartement 3


2ème étage

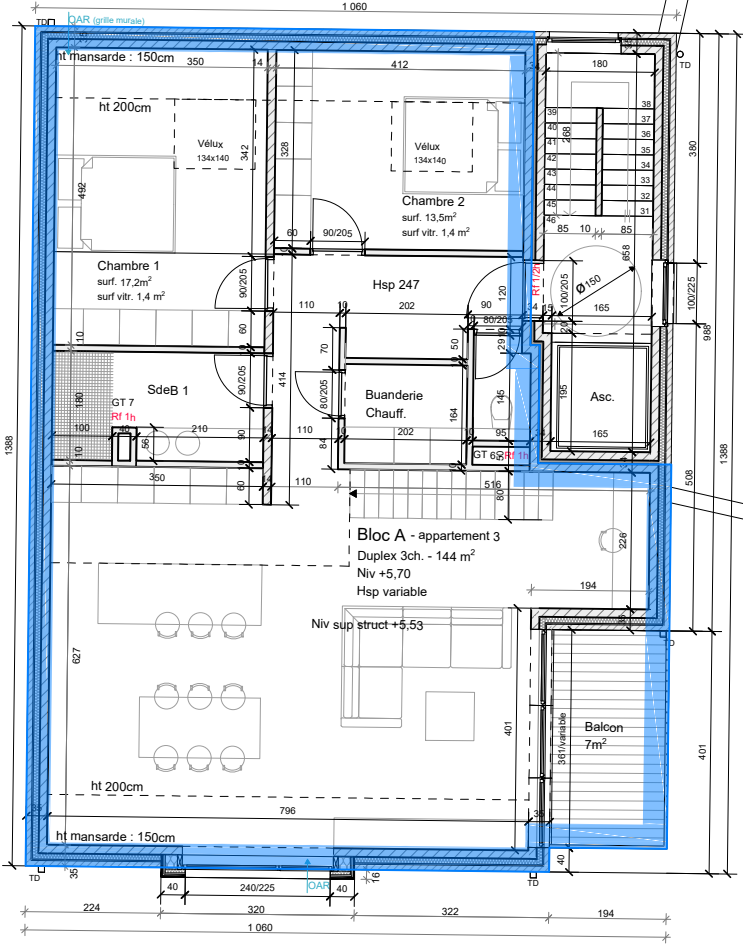

Résidence Axhelière


Appartement 3

2ème étage

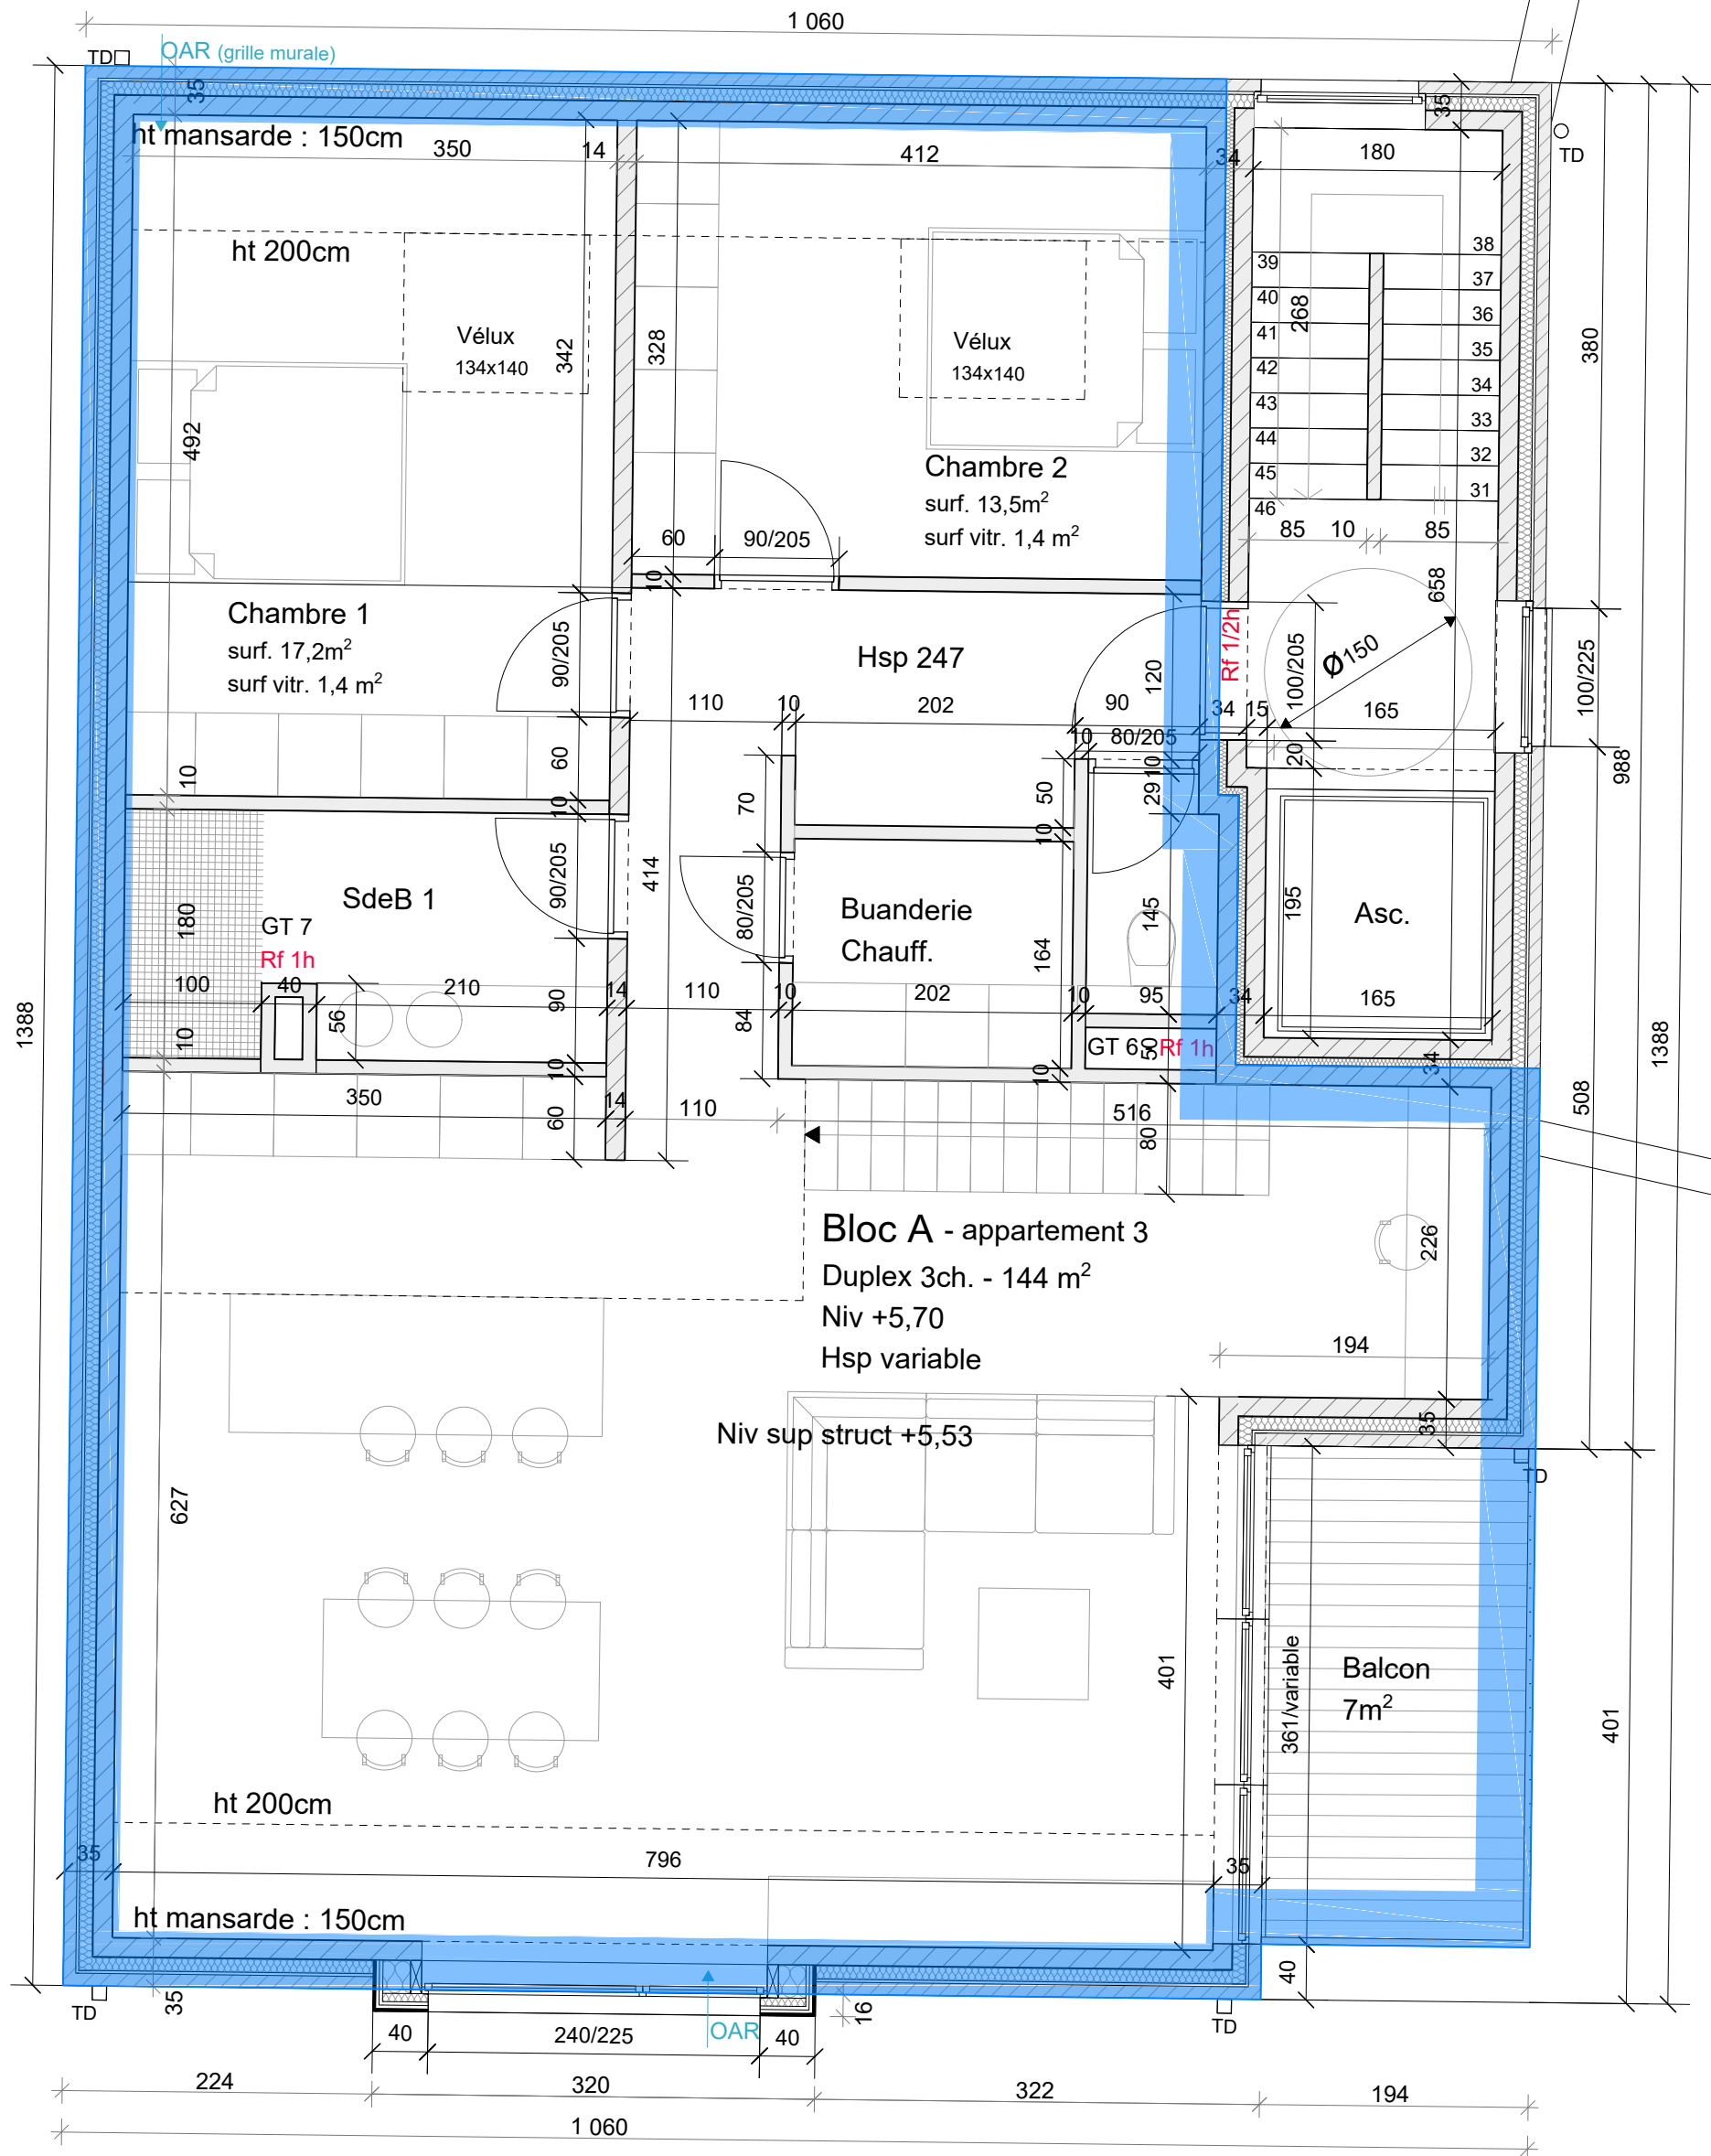

Echelle 1/50

Résidence Axhelière
Appartement 3 (mezzanine)
3ème étage

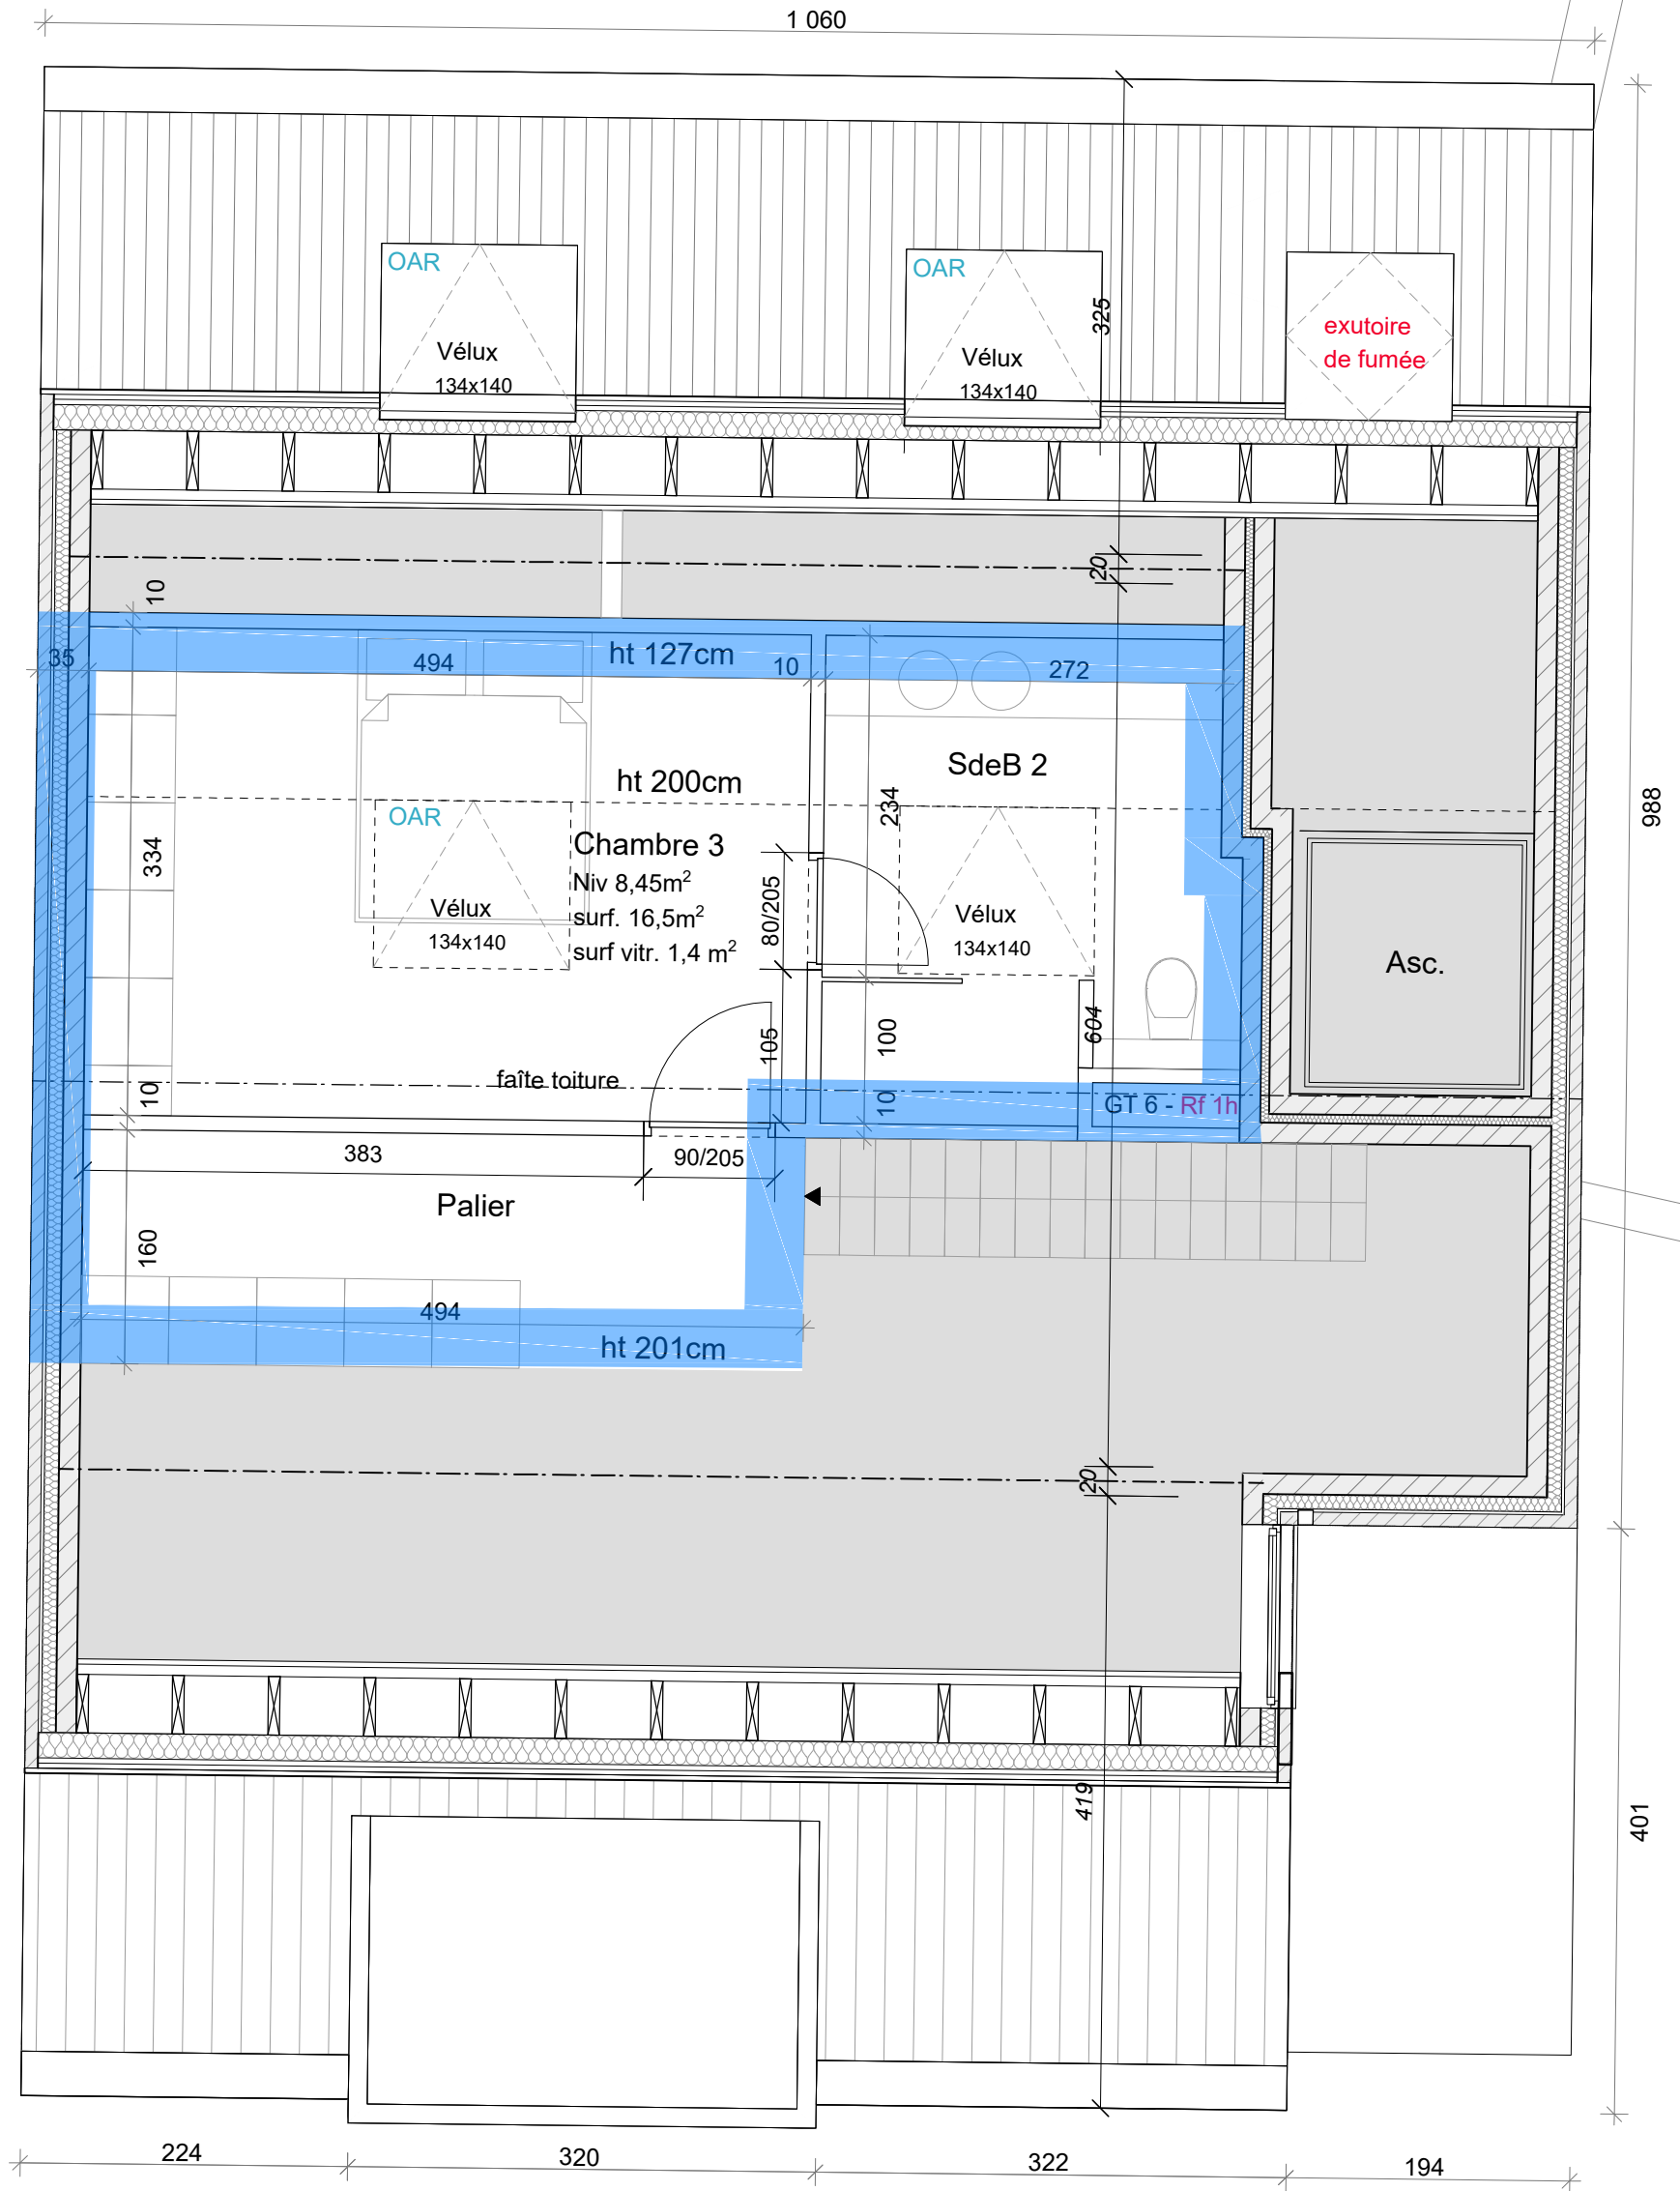

Résidence Axhelière :

Appartement n°3

- 2^{ème} étage et 3^{ème} étage
 - Duplex
 - 144m² habitable
 - 7 m² de balcon
 - 3 chambres (17,2 /13,5 /16,5m²)
 - 1 buanderie
 - Pièce de vie de 54m² (cuisine-salon-salle à manger)
 - Cuisine équipée
 - 2 Salles de bains équipées
 - Installation photovoltaïque privative
 - Chauffage pompe à chaleur avec chauffage sol
 - Appartement clé sur porte avec finitions au choix
 - Peinture comprise
 - Ascenseur
 - Accès handicapé
 - Garage fermé et cave en option
 - Terrasse privative supplémentaire en option
 - PEB A ou A+
-
- Prix : 360.00€ hors tva et hors frais d'enregistrement

Adresse de la résidence :

Rue Axhelière, 22

4500 Huy