


Résidence Axhelière
Appartement 4
Rez de chaussée

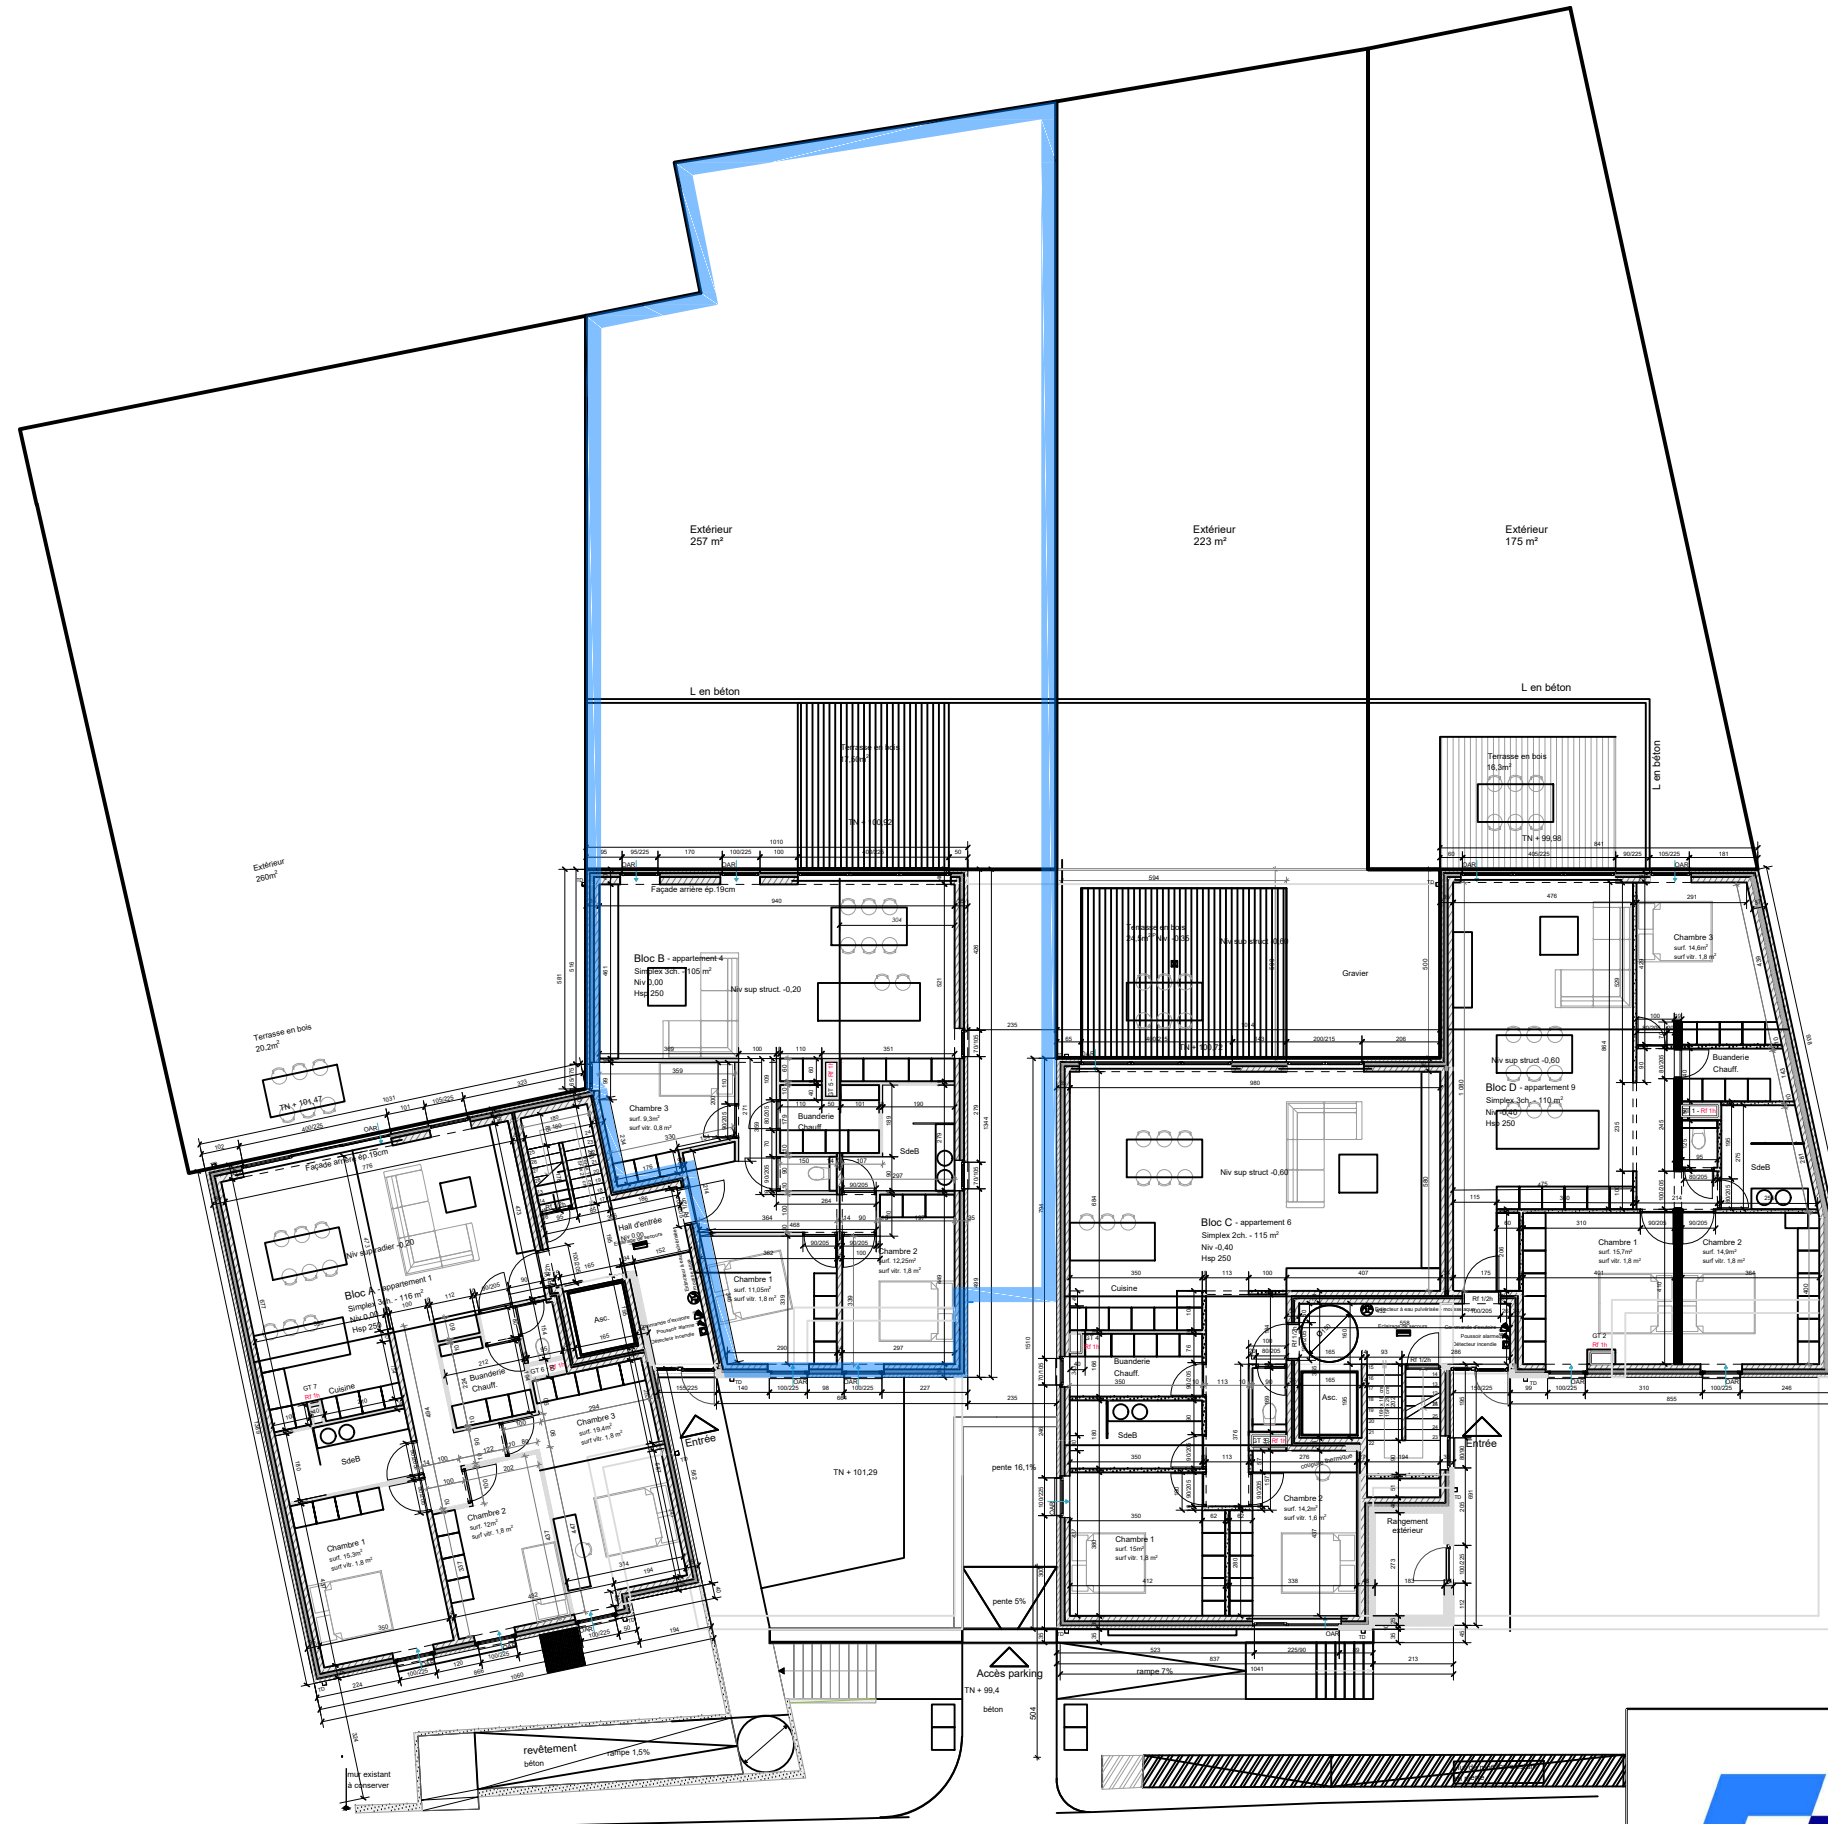

Résidence Axhelière

Appartement 4

Rez de chaussée

Terrasse en bois
17,50m²

TN + 100,92

Bloc B - appartement 4


Simplex 3ch. - 105 m²

Niv 0,00

Hsp 250

Niv sup struct. -0,20

Façade arrière ép.19cm

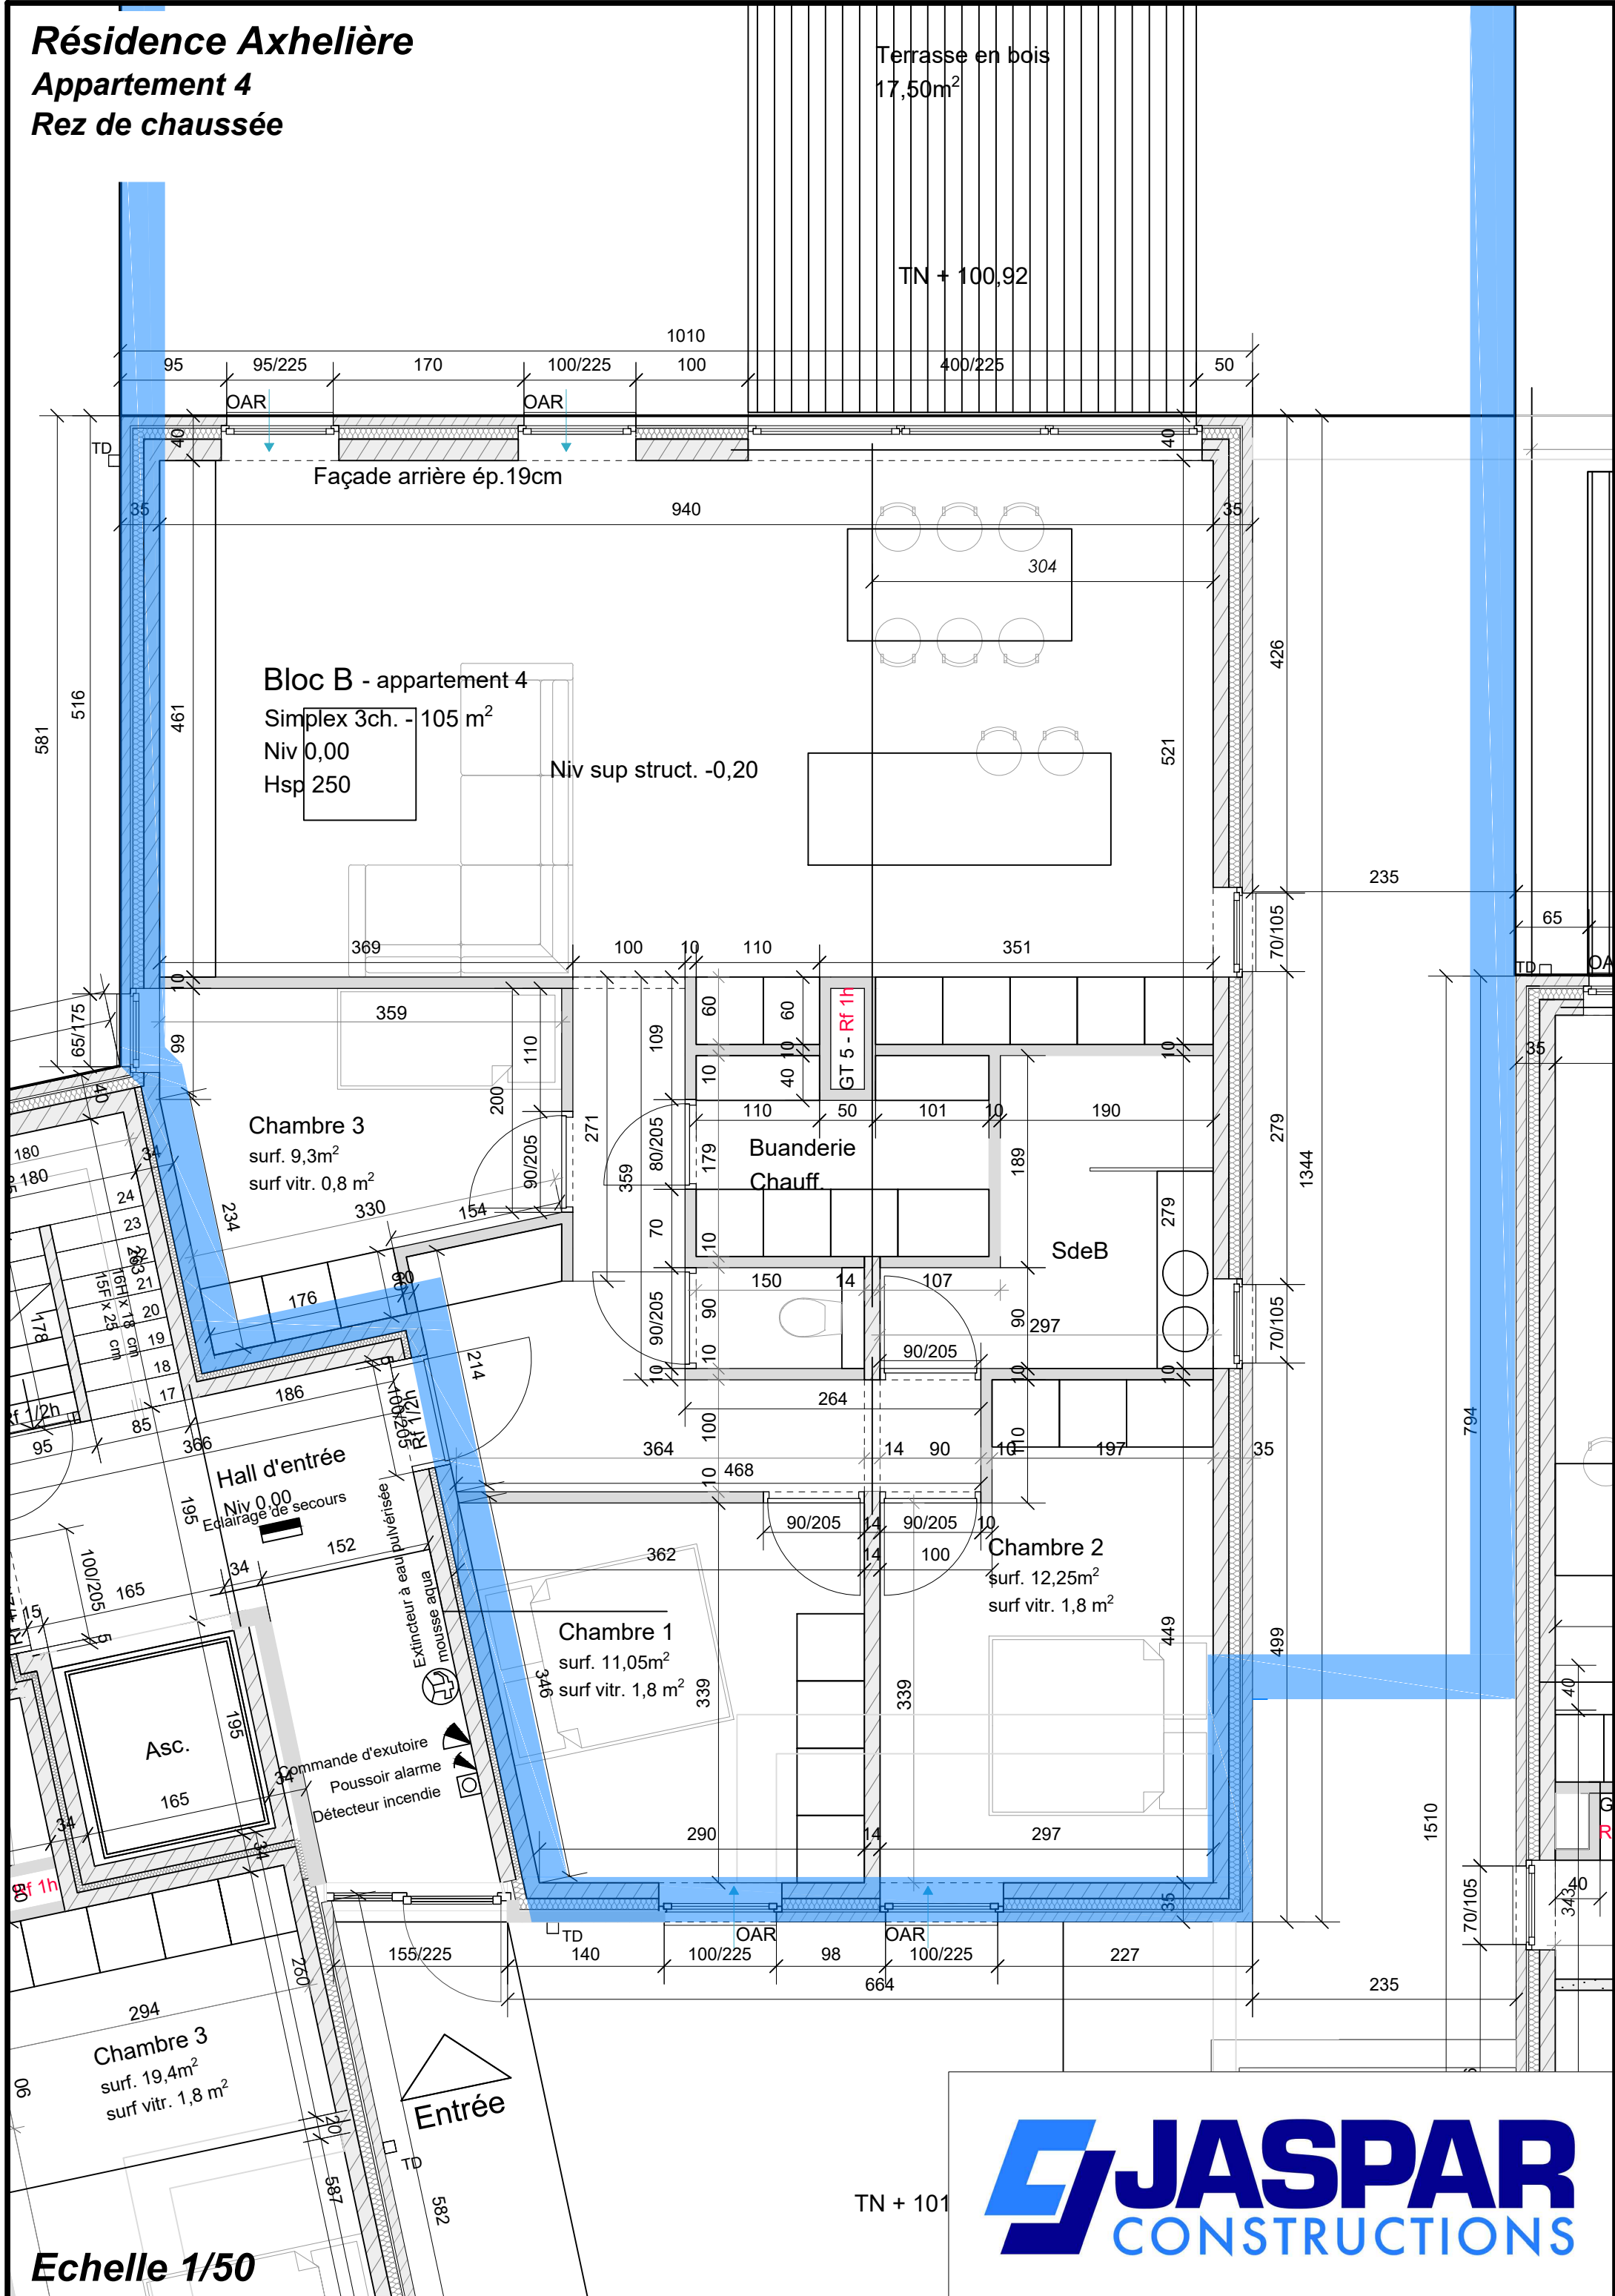

Echelle 1/50

TN + 101



Résidence Axhelière :

Appartement n°4

- Rez de chaussée
 - 108m² habitable
 - 20 m² de terrasse
 - 240m² de jardin privatif (hors terrasse)
 - 3 chambres (11 /12,2 / 9,3 m²)
 - 1 buanderie
 - Pièce de vie de 45m² (cuisine-salon-salle à manger)
 - Cuisine équipée
 - Salle de bain équipée
 - Installation photovoltaïque privative
 - Chauffage pompe à chaleur avec chauffage sol
 - Appartement clé sur porte avec finitions au choix
 - Peinture comprise
 - Ascenseur
 - Accès handicapé
 - Garage fermé et cave en option
 - PEB A ou A+
-
- Prix : 273.000€ hors tva et hors frais d'enregistrement

Adresse de la résidence :

Rue Axhelière, 22

4500 Huy