



Résidence Axhelière
Appartement 5
1er étage

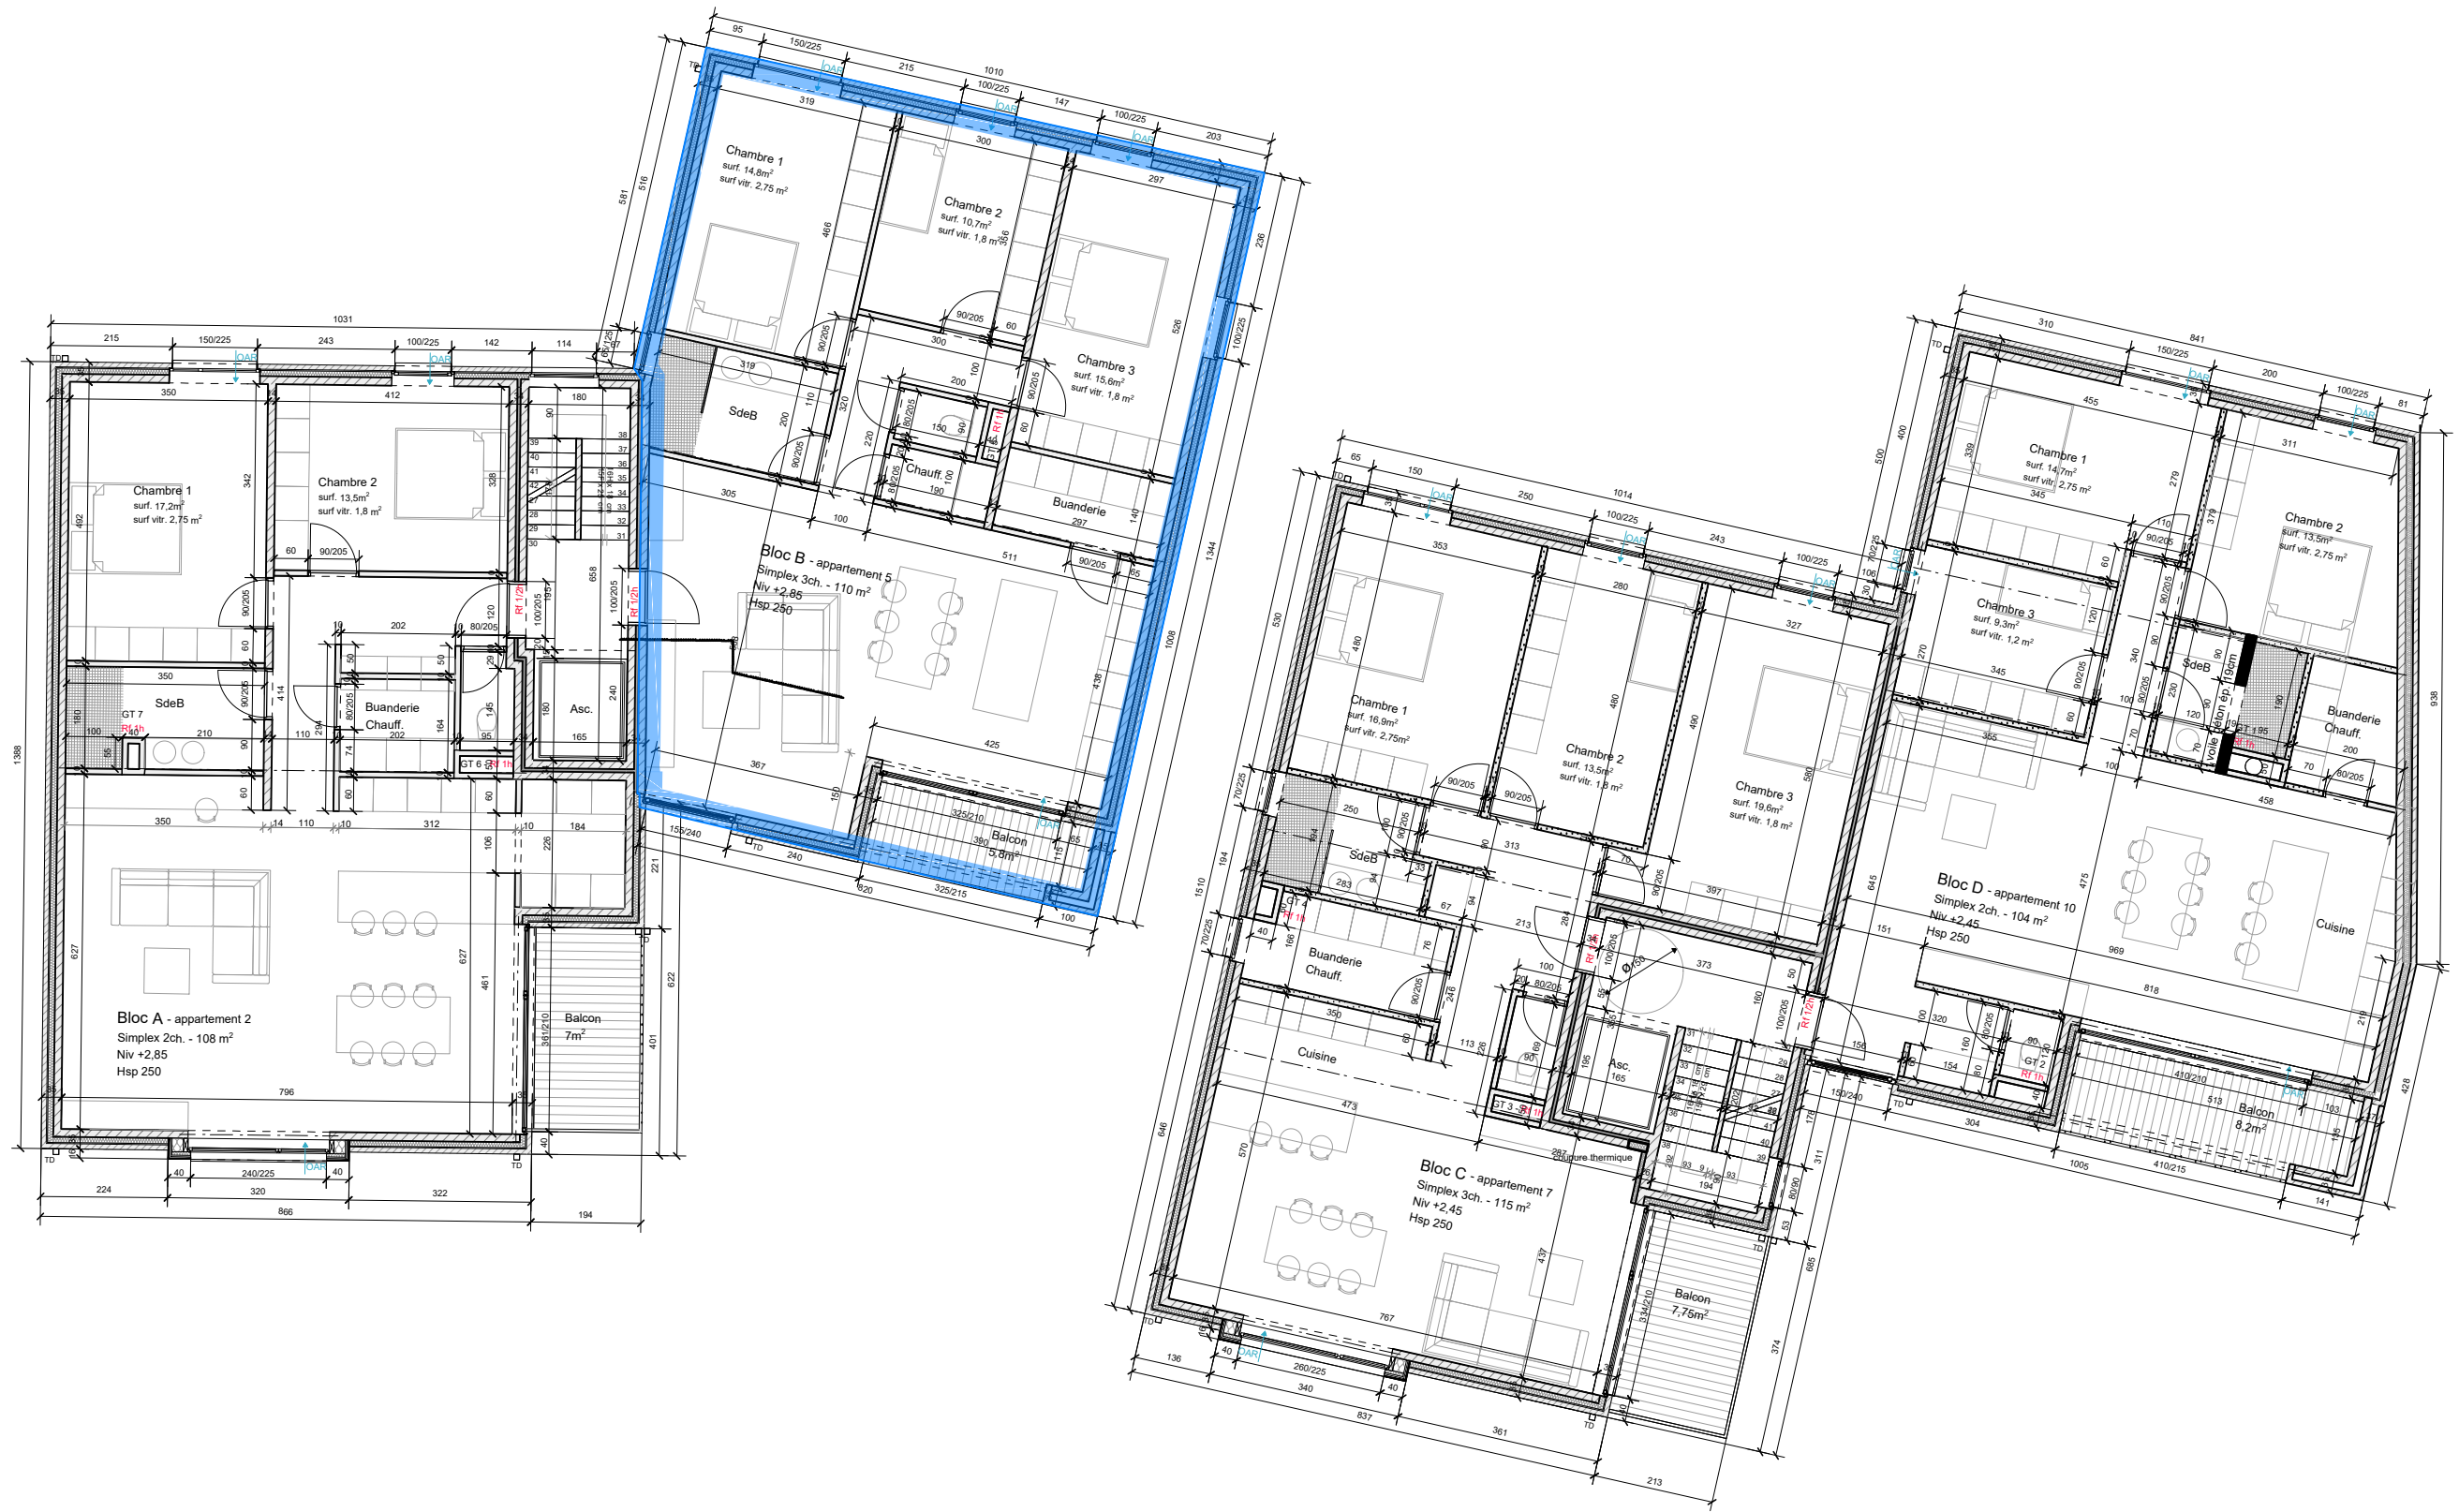

Résidence Axhelière

Appartement 5

1er étage

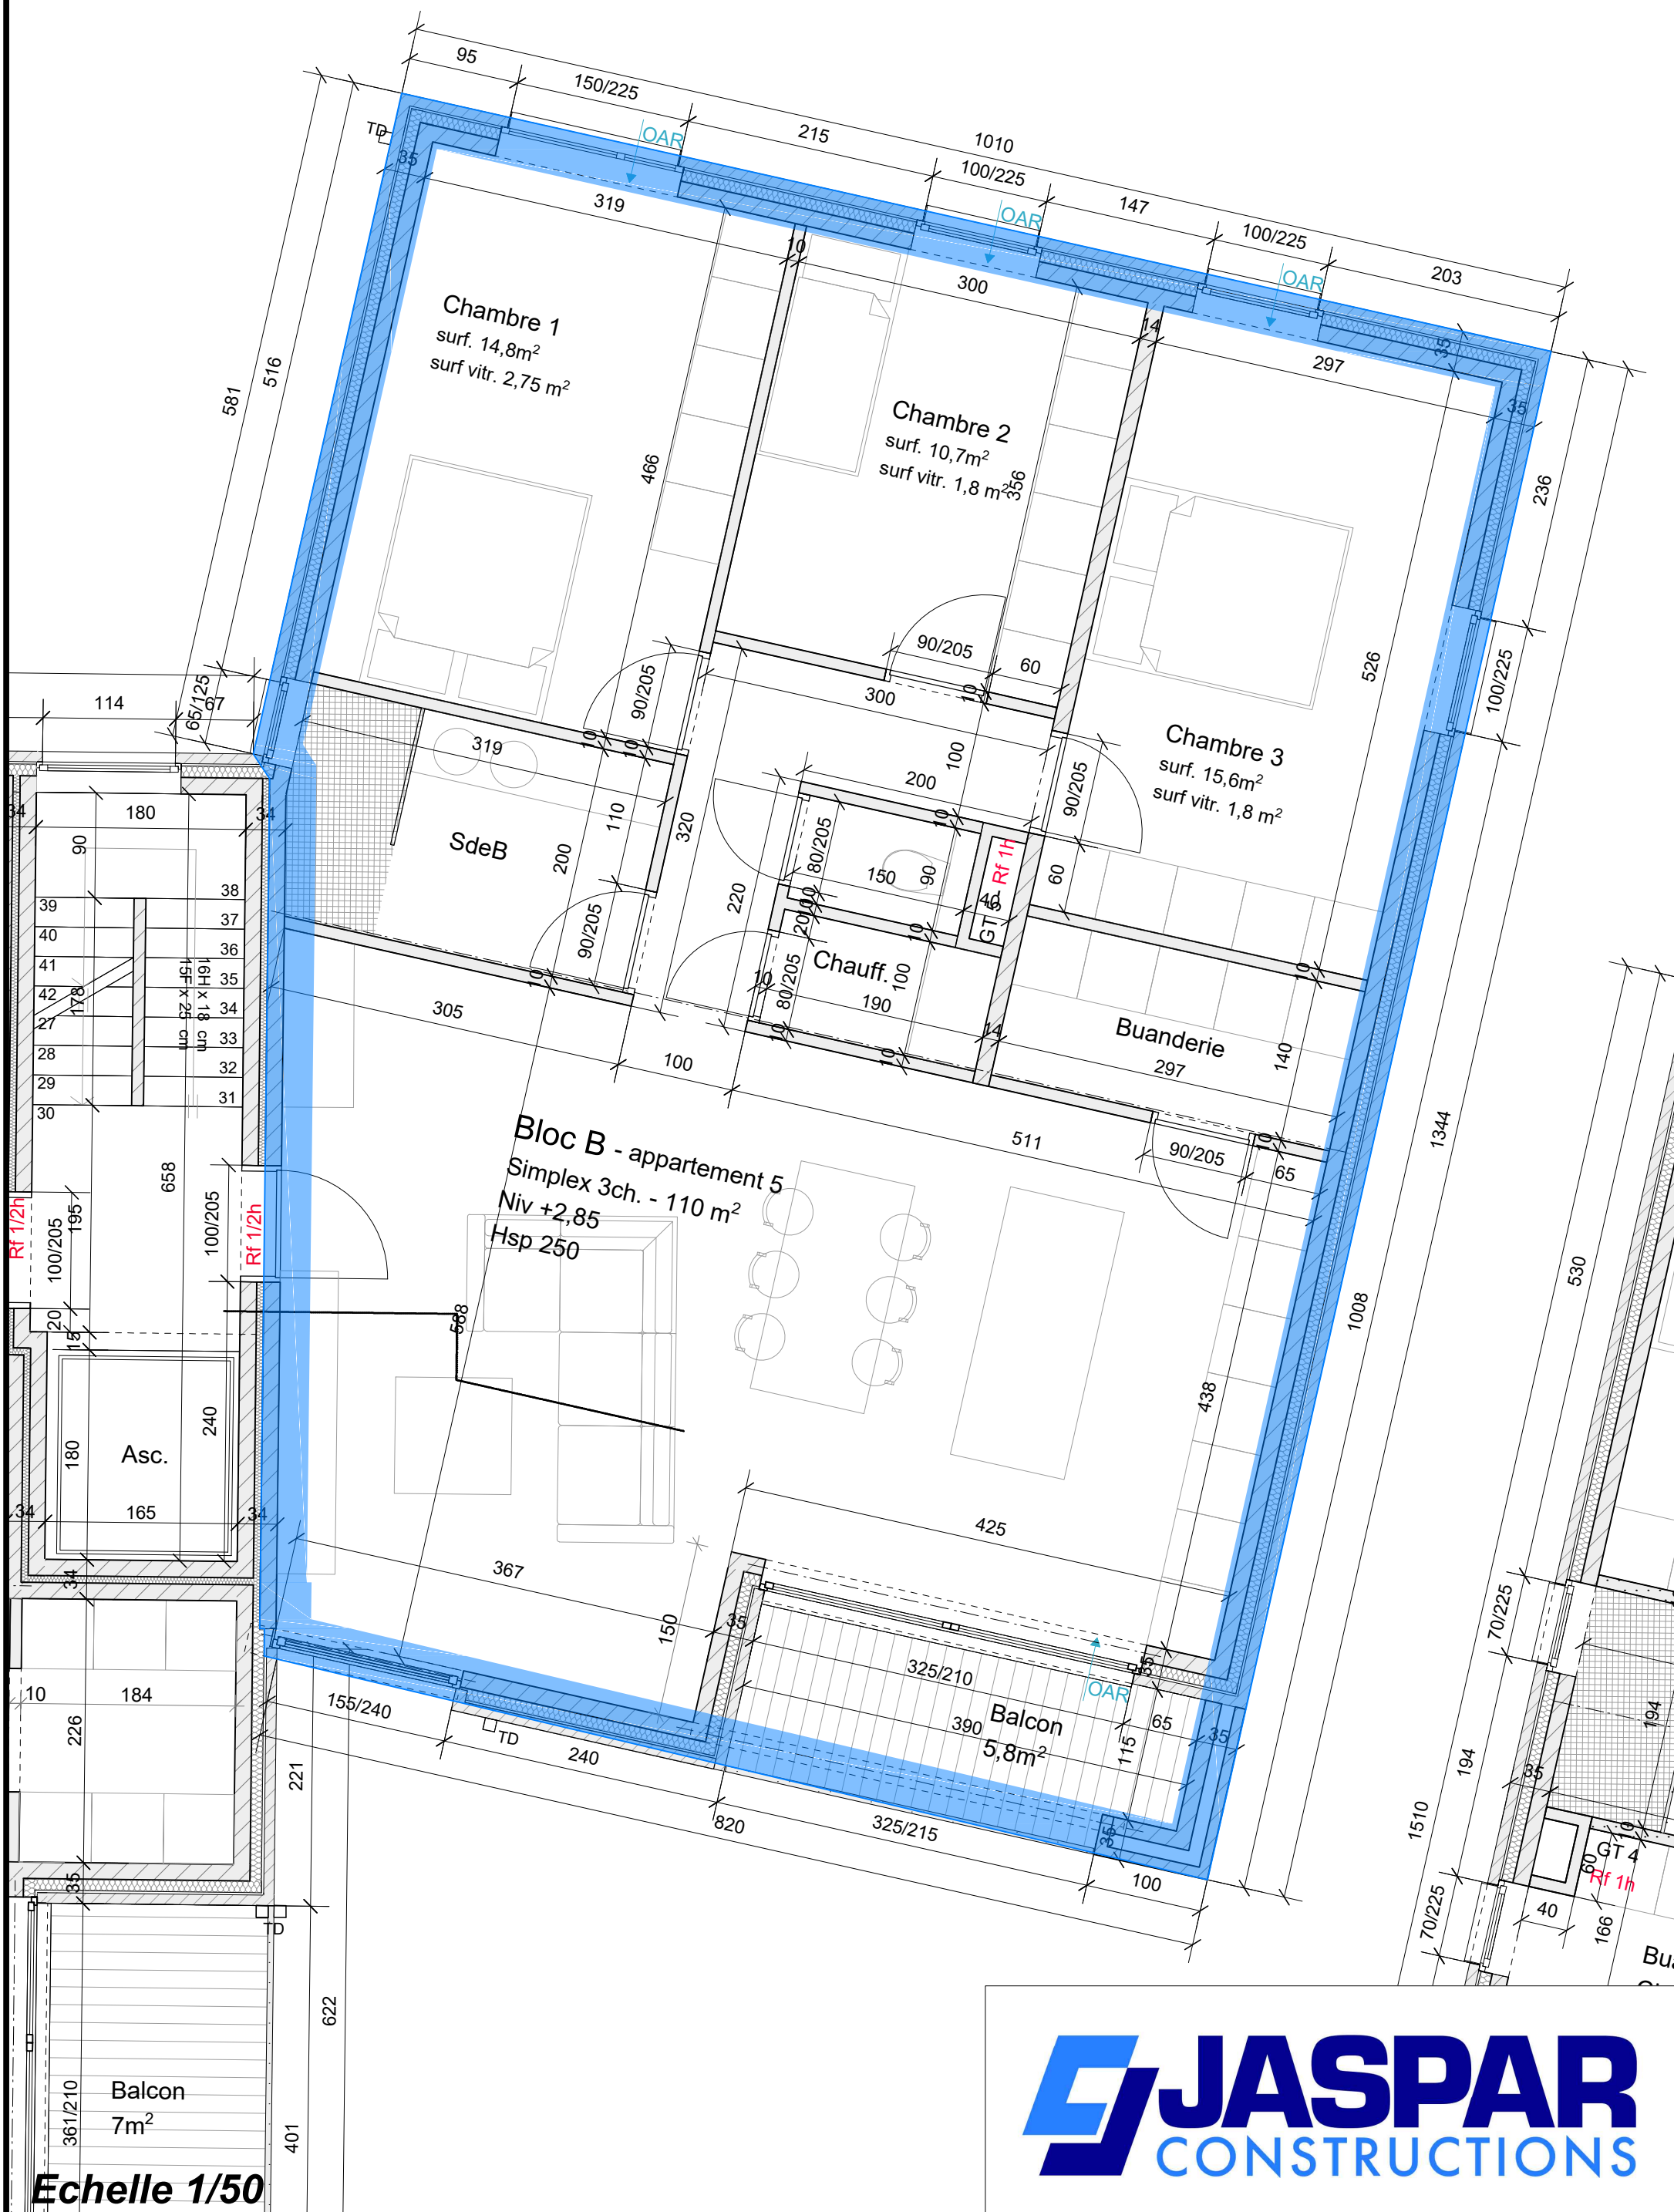

Résidence Axhelière :

Appartement n°5

- 1^{er} étage
 - 110m² habitable
 - 5,8 m² de balcon
 - 3 chambres (14,8 /10,7 / 15,6 m²)
 - 1 buanderie
 - Pièce de vie de 43,8m² (cuisine-salon-salle à manger)
 - Cuisine équipée
 - Salle de bain équipée
 - Installation photovoltaïque privative
 - Chauffage pompe à chaleur avec chauffage sol
 - Appartement clé sur porte avec finitions au choix
 - Peinture comprise
 - Ascenseur
 - Accès handicapé
 - Garage fermé et cave en option
 - PEB A ou A+
-
- Prix : 275.000€ hors tva et hors frais d'enregistrement

Adresse de la résidence :

Rue Axhelière, 22

4500 Huy