



Résidence Axhelière
Appartement 7
1er étage

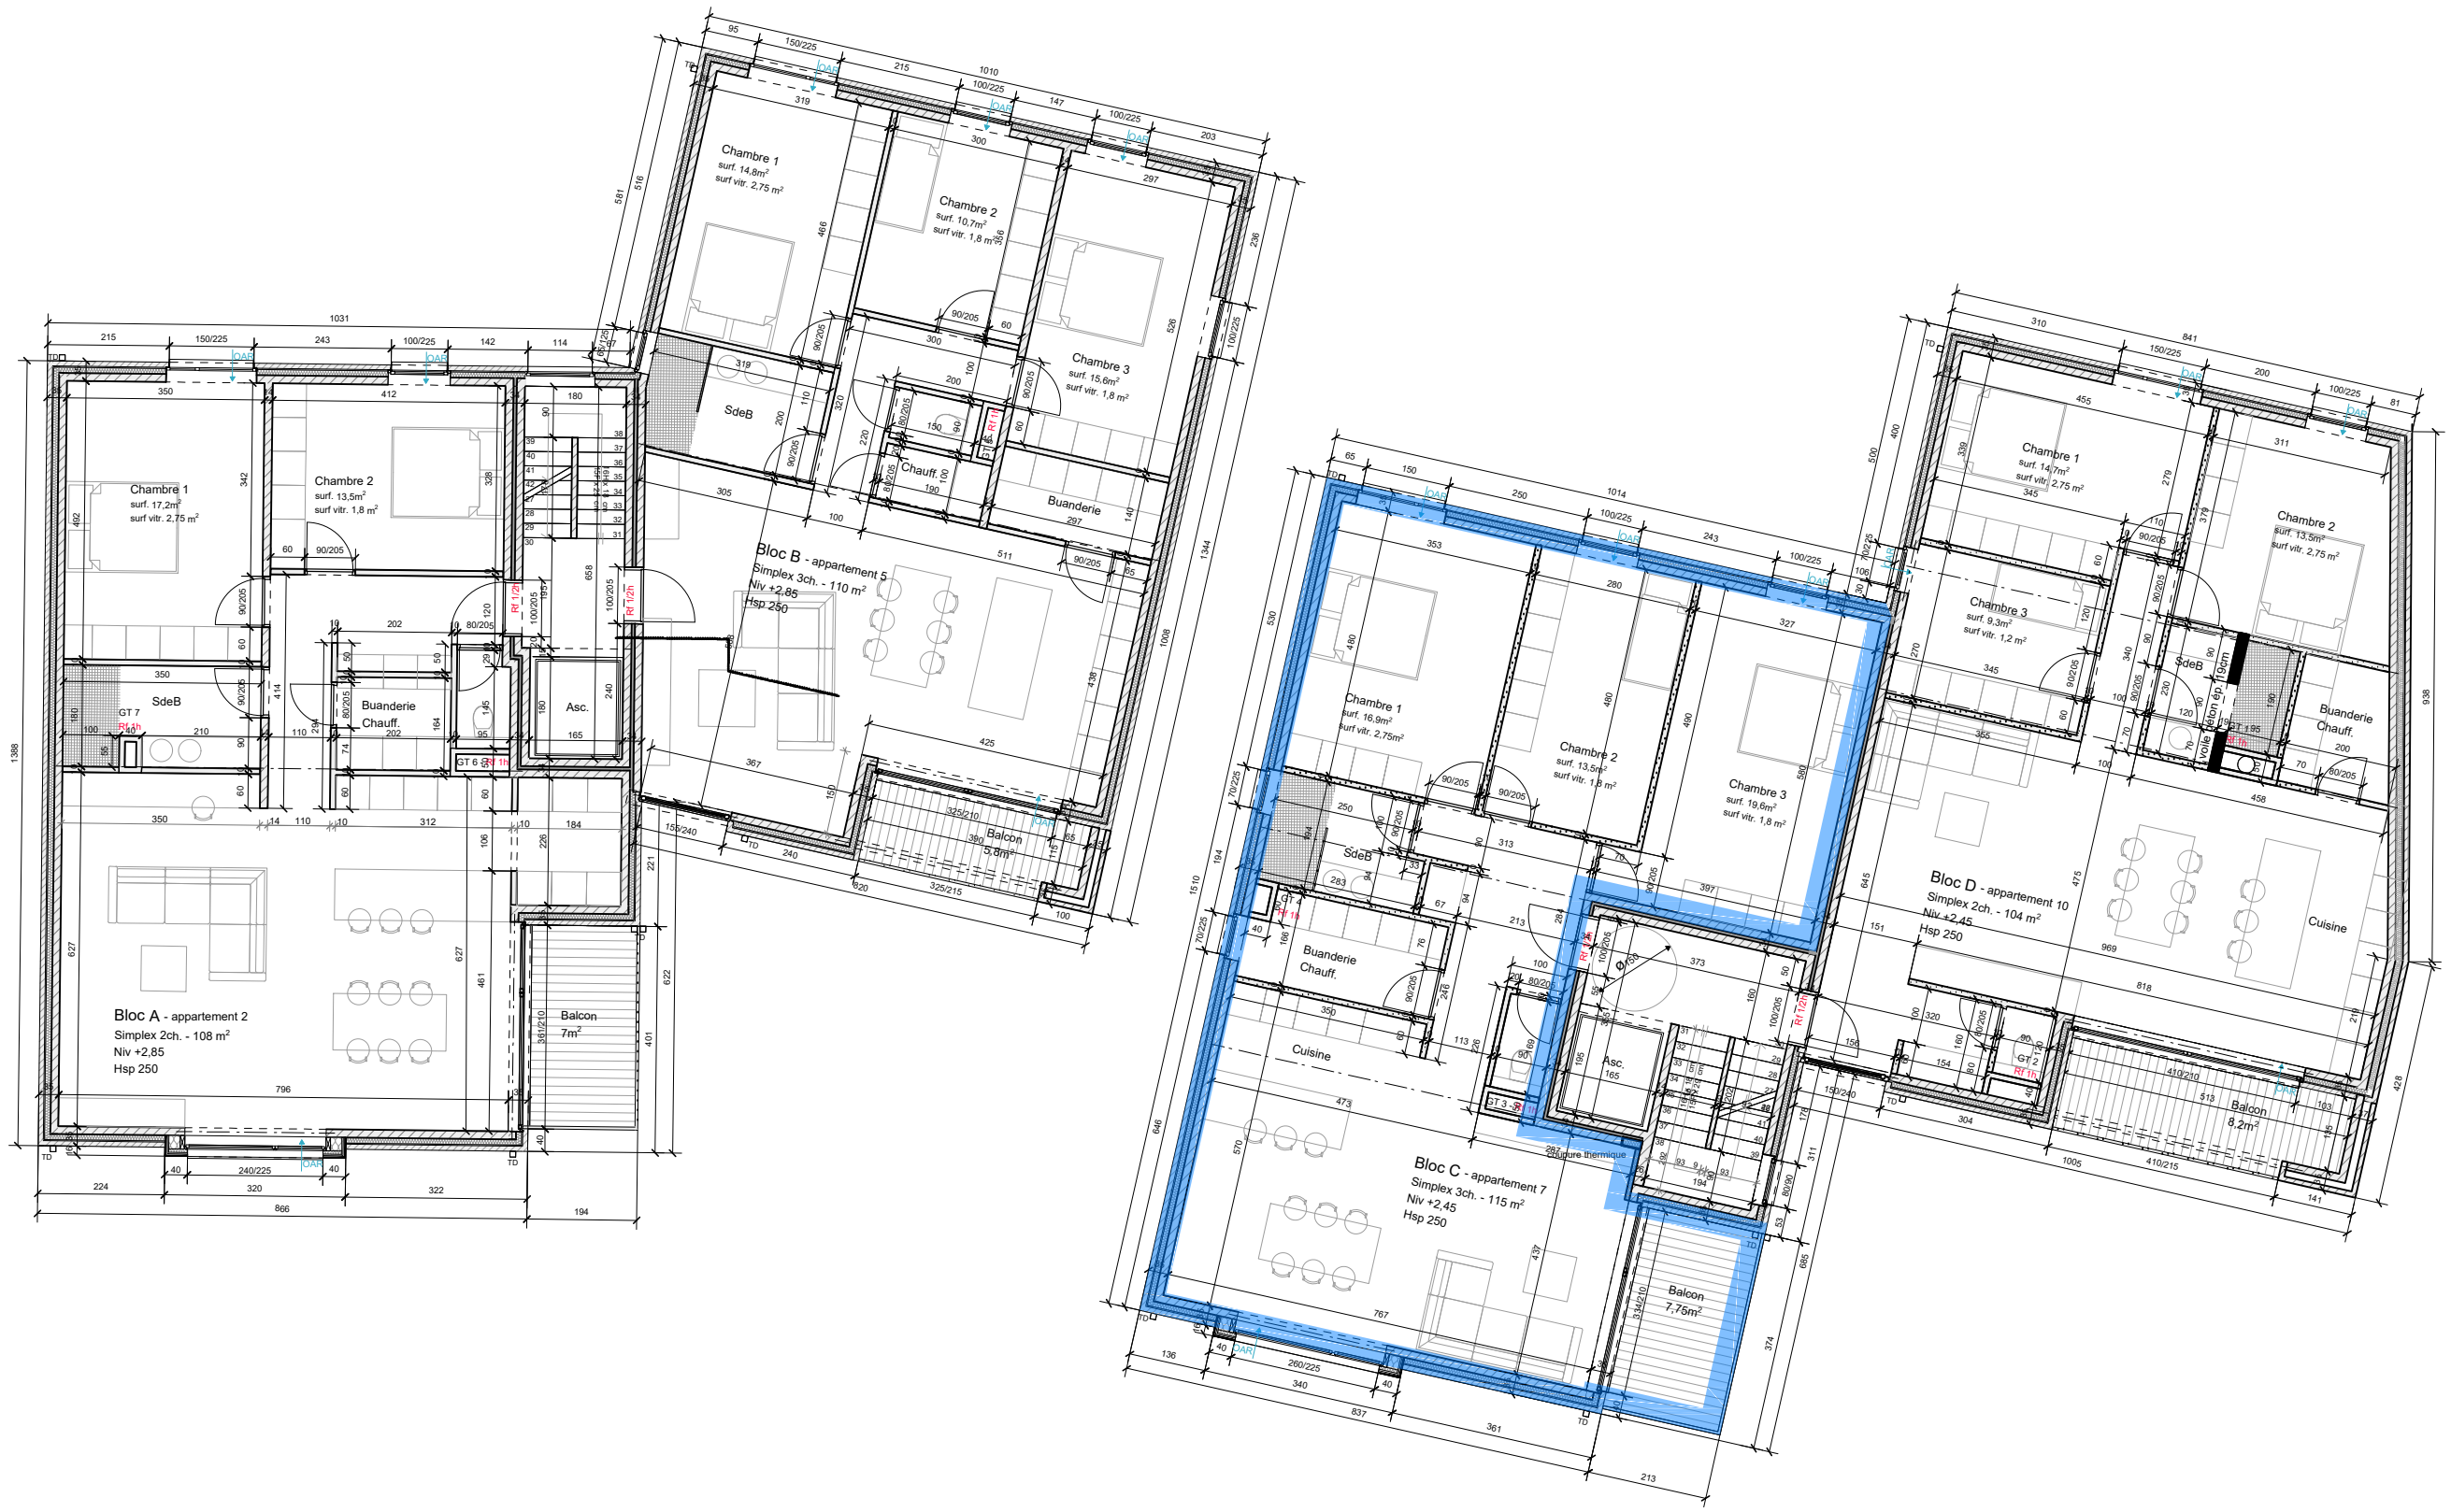

Résidence Axhelière

Appartement 7

1er étage

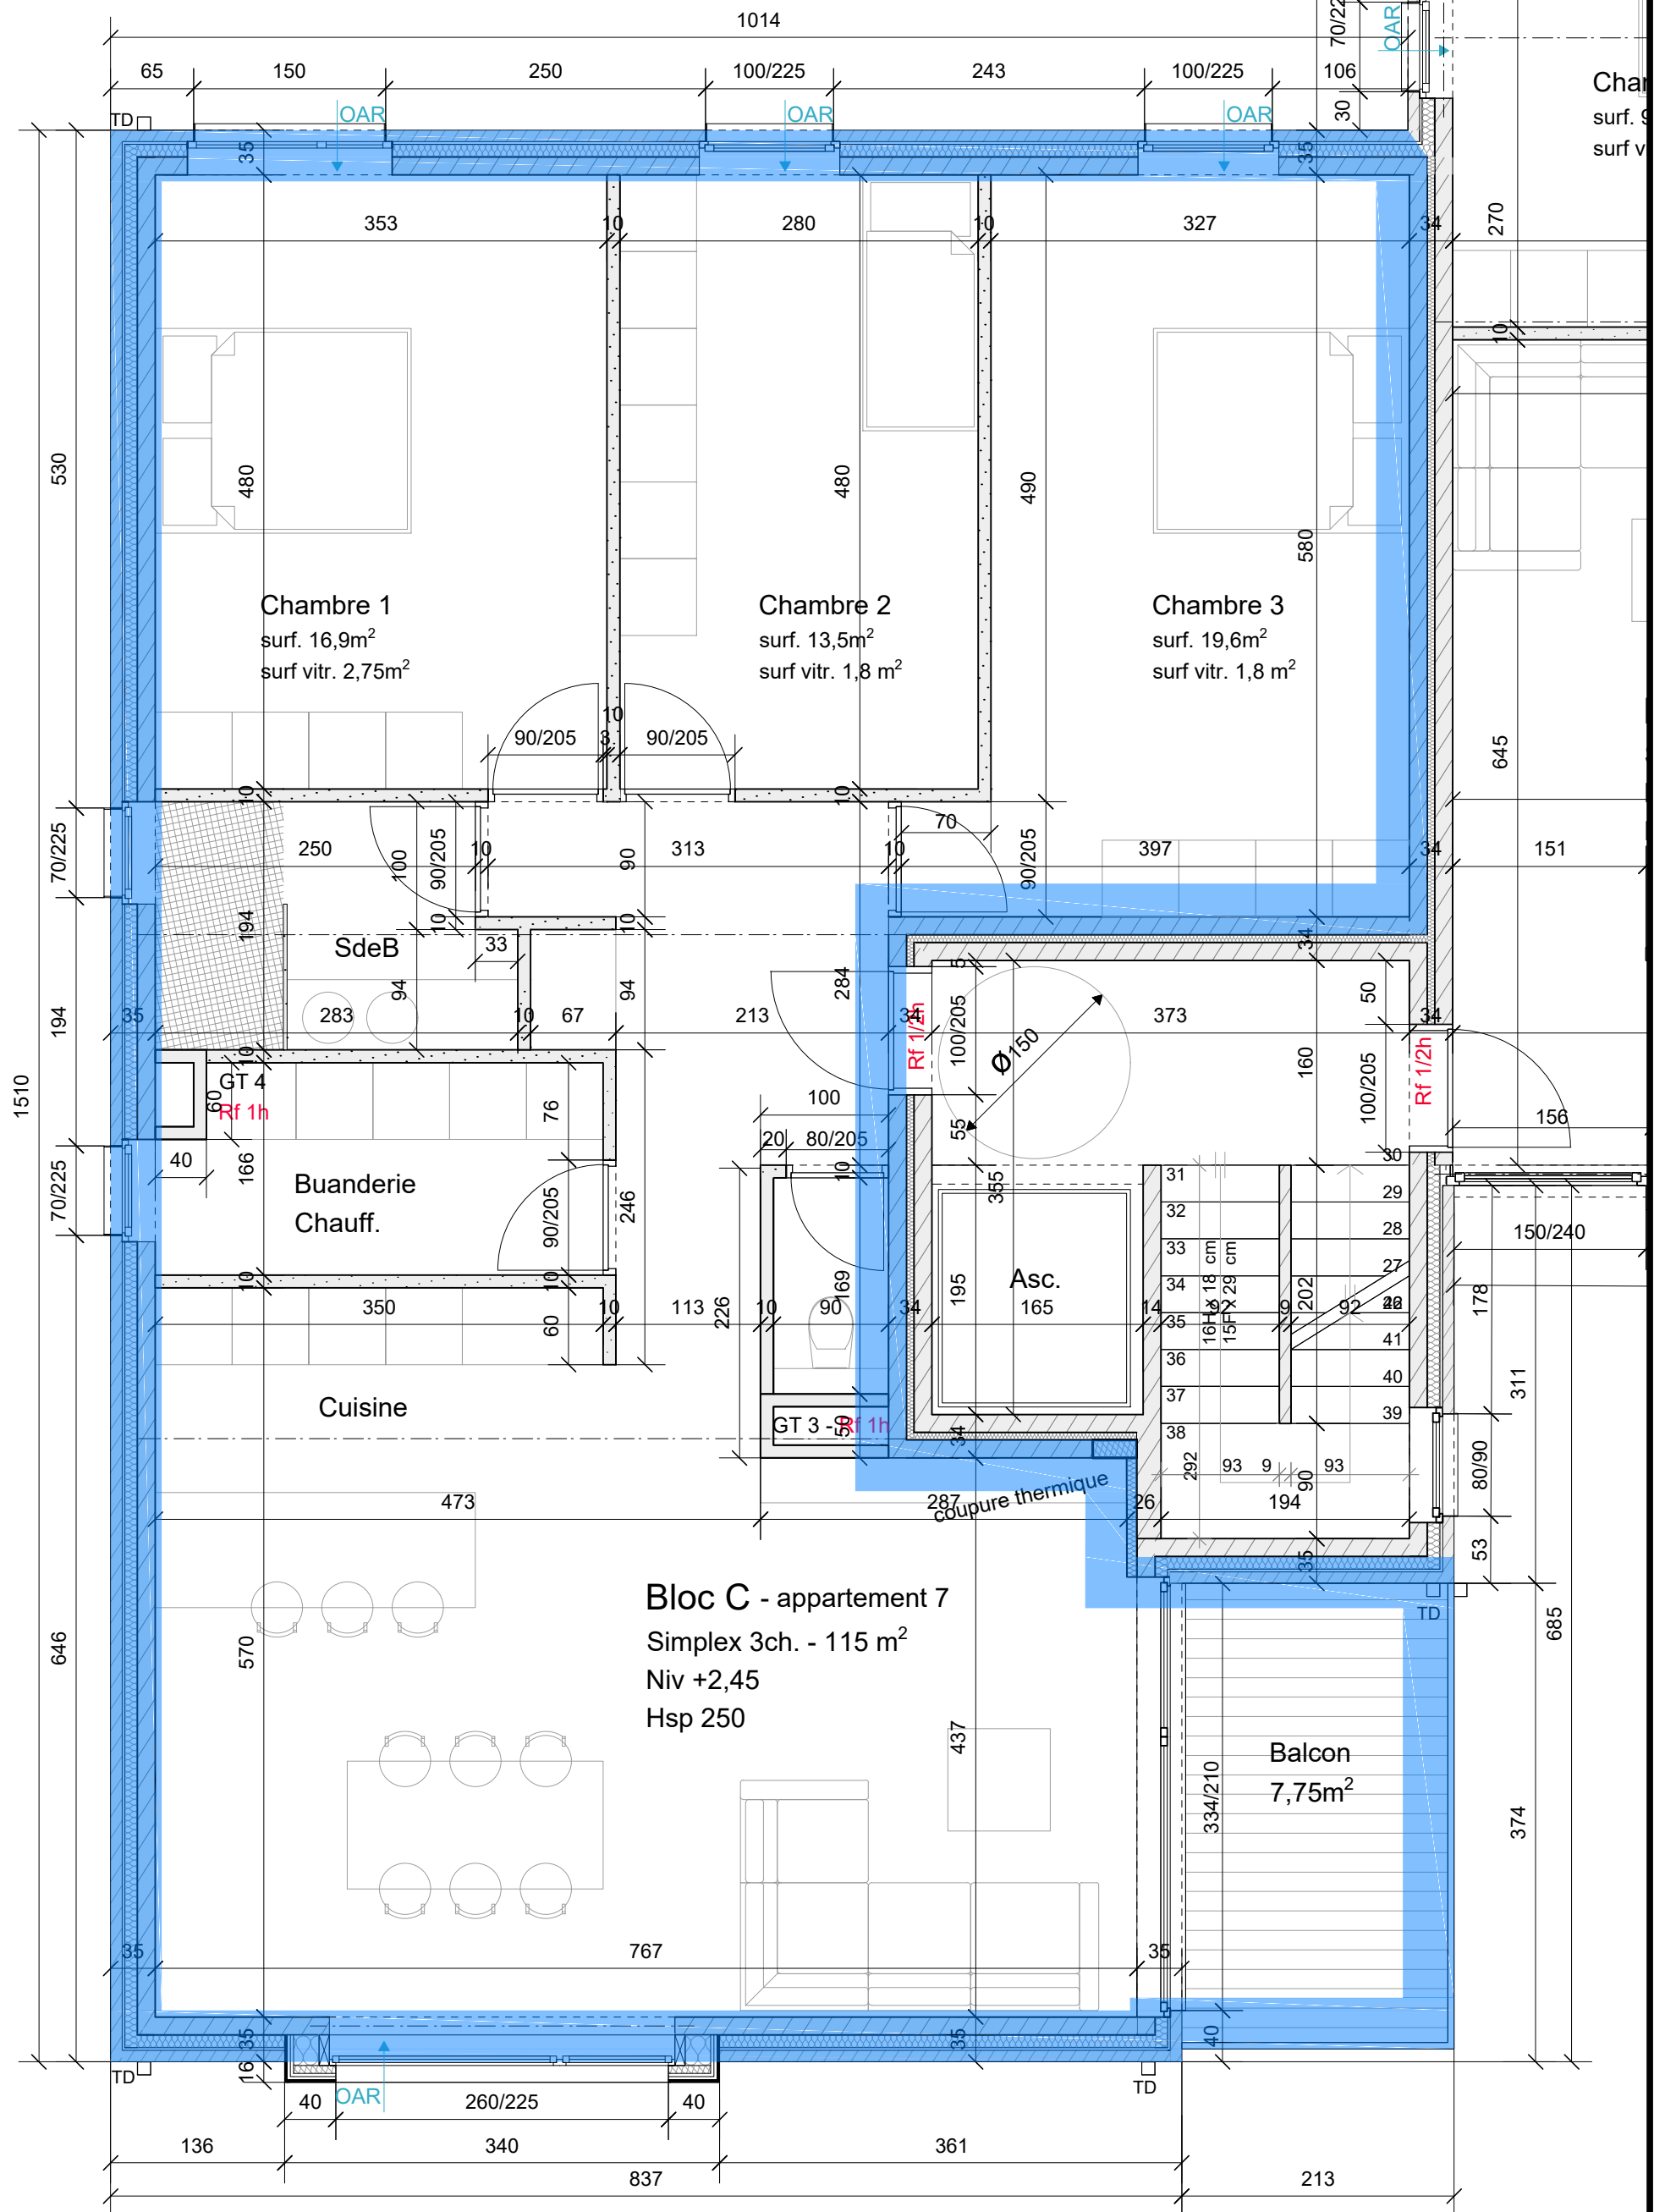

Echelle 1/50



Résidence Axhelière :

Appartement n°7

- 1^{er} étage
 - 115m² habitable
 - 7,7 m² de balcon
 - 3 chambres (16,9 /13,5 /19,6m²)
 - 1 buanderie
 - Pièce de vie de 39,4m² (cuisine-salon-salle à manger)
 - Cuisine équipée
 - Salle de bain équipée
 - Installation photovoltaïque privative
 - Chauffage pompe à chaleur avec chauffage sol
 - Appartement clé sur porte avec finitions au choix
 - Peinture comprise
 - Ascenseur
 - Accès handicapé
 - Garage fermé et cave en option
 - PEB A ou A+
-
- Prix : 287.500€ hors tva et hors frais d'enregistrement

Adresse de la résidence :

Rue Axhelière, 22

4500 Huy