



**Résidence Axhelière**  
**Appartement 8**  
**2ème étage**

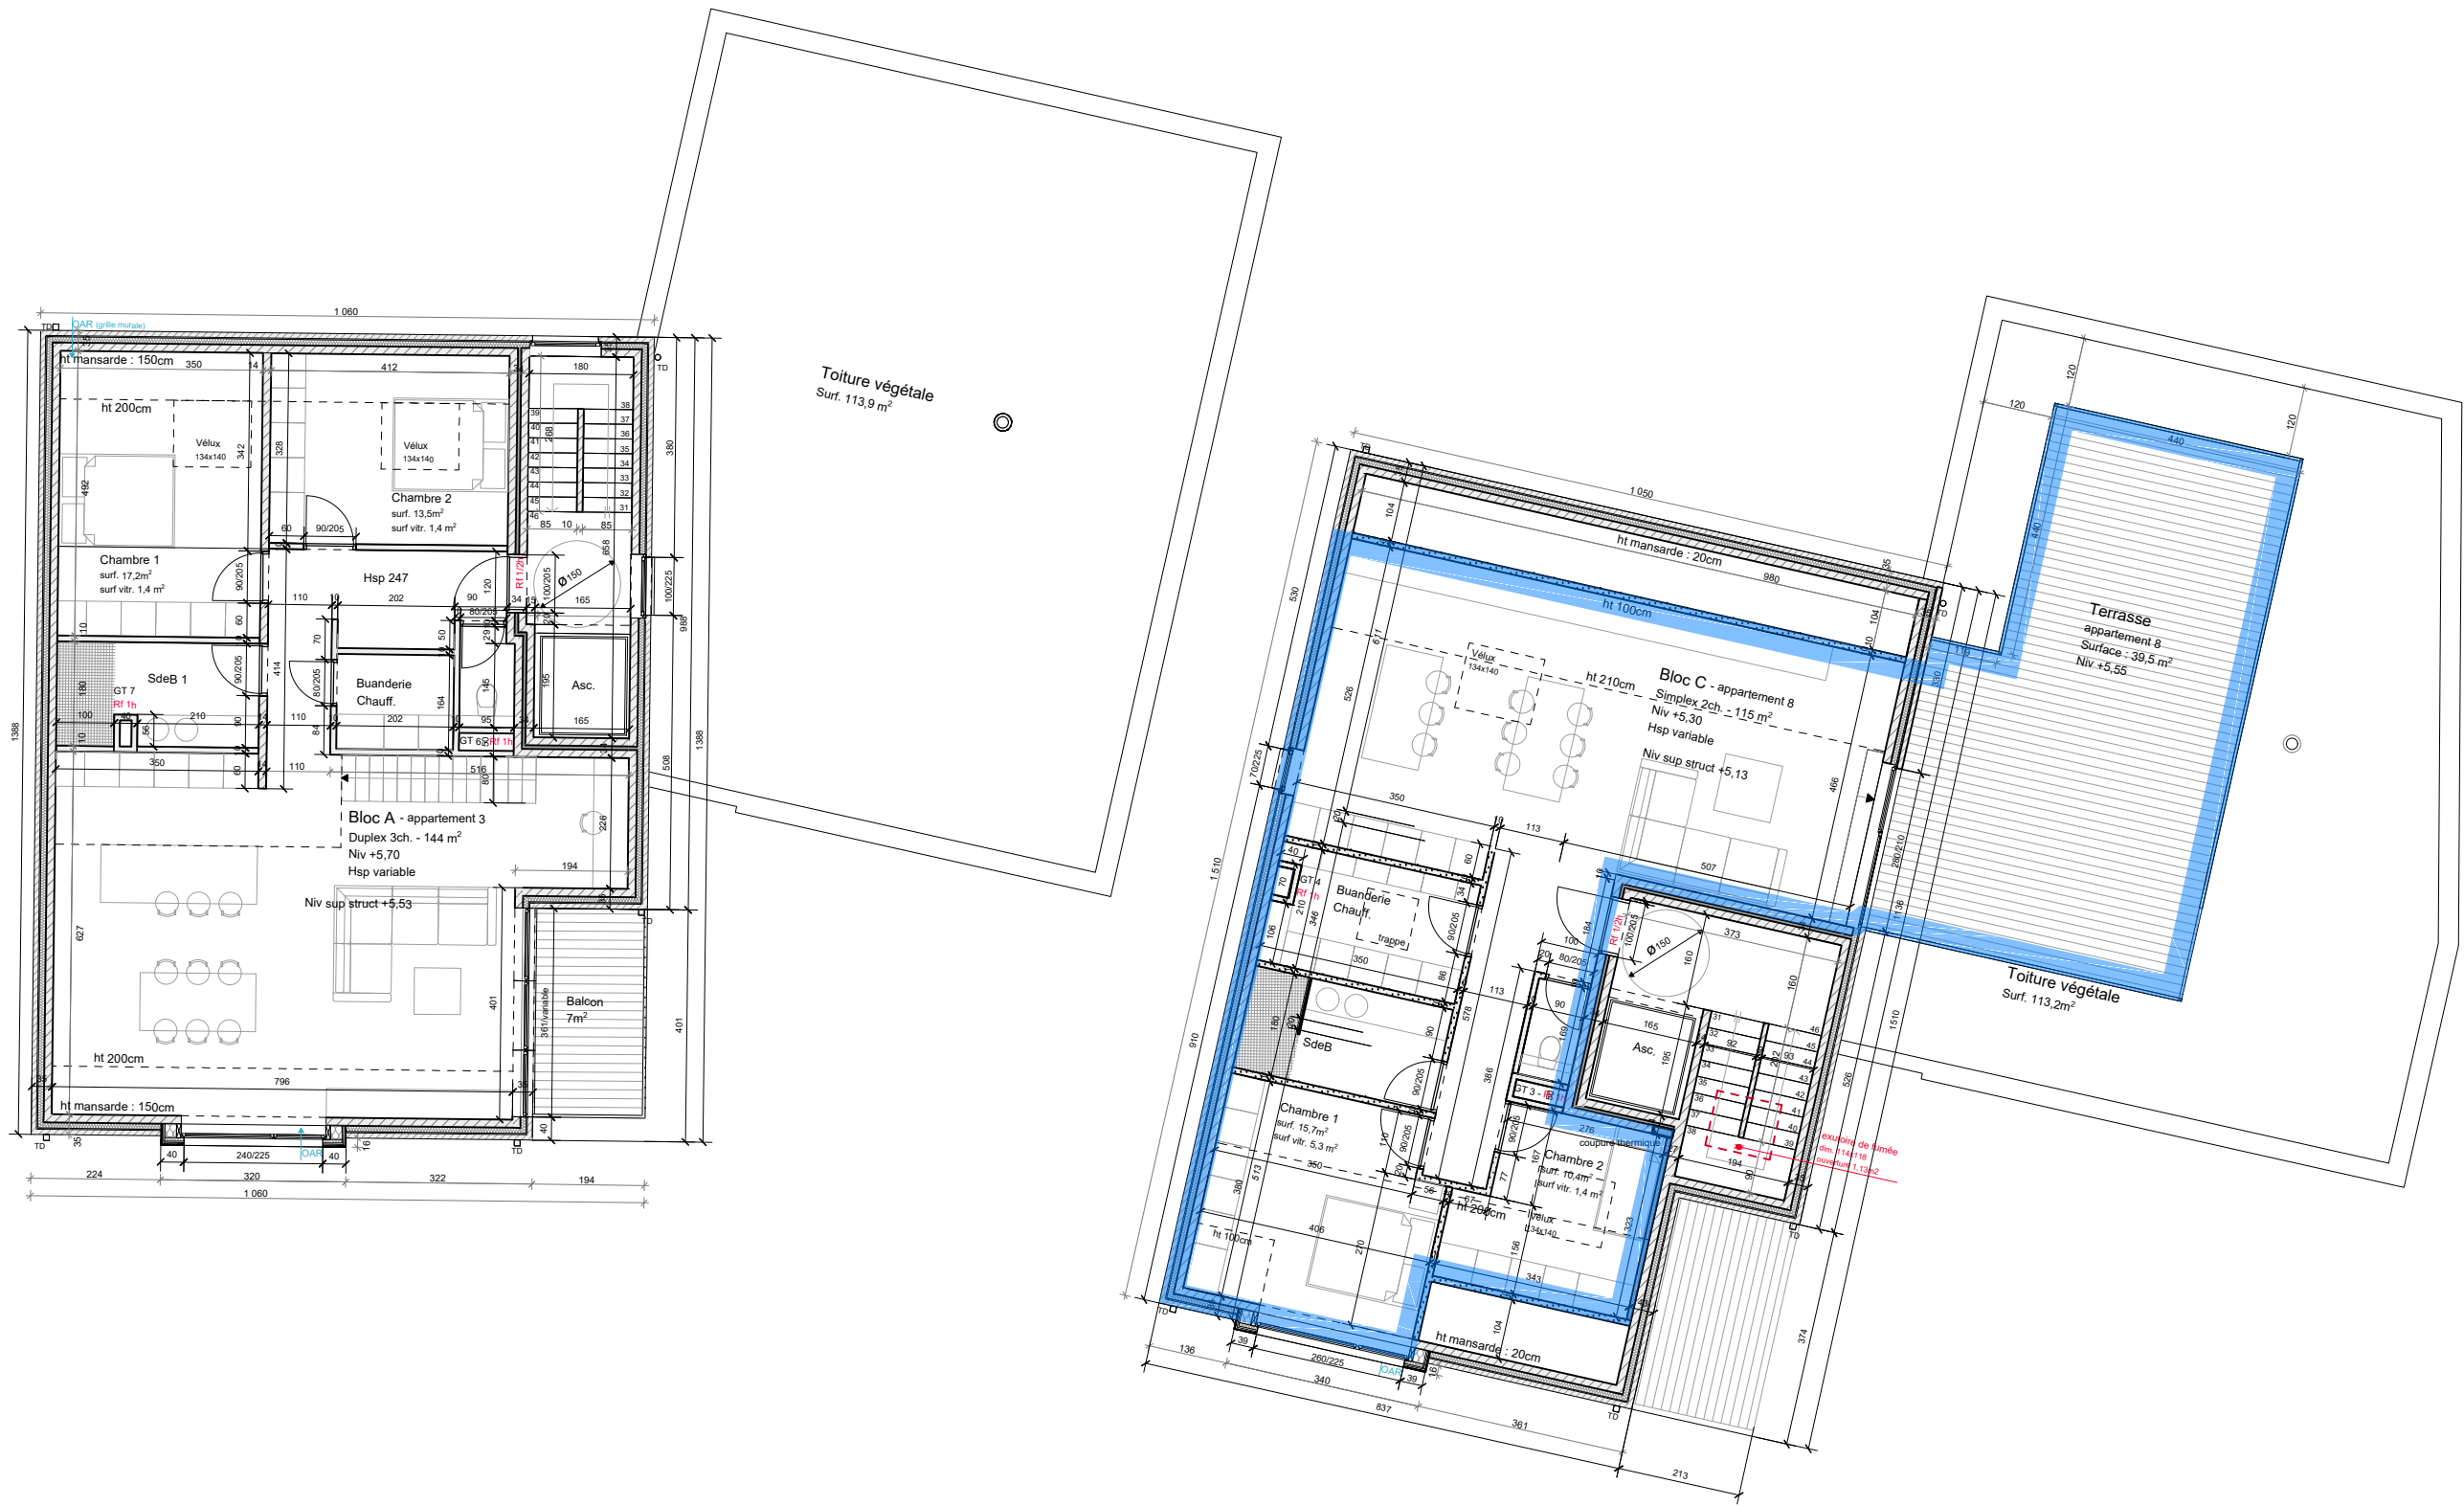





**Résidence Axhelière**  
**Appartement 8 (grenier)**  
**3ème étage**

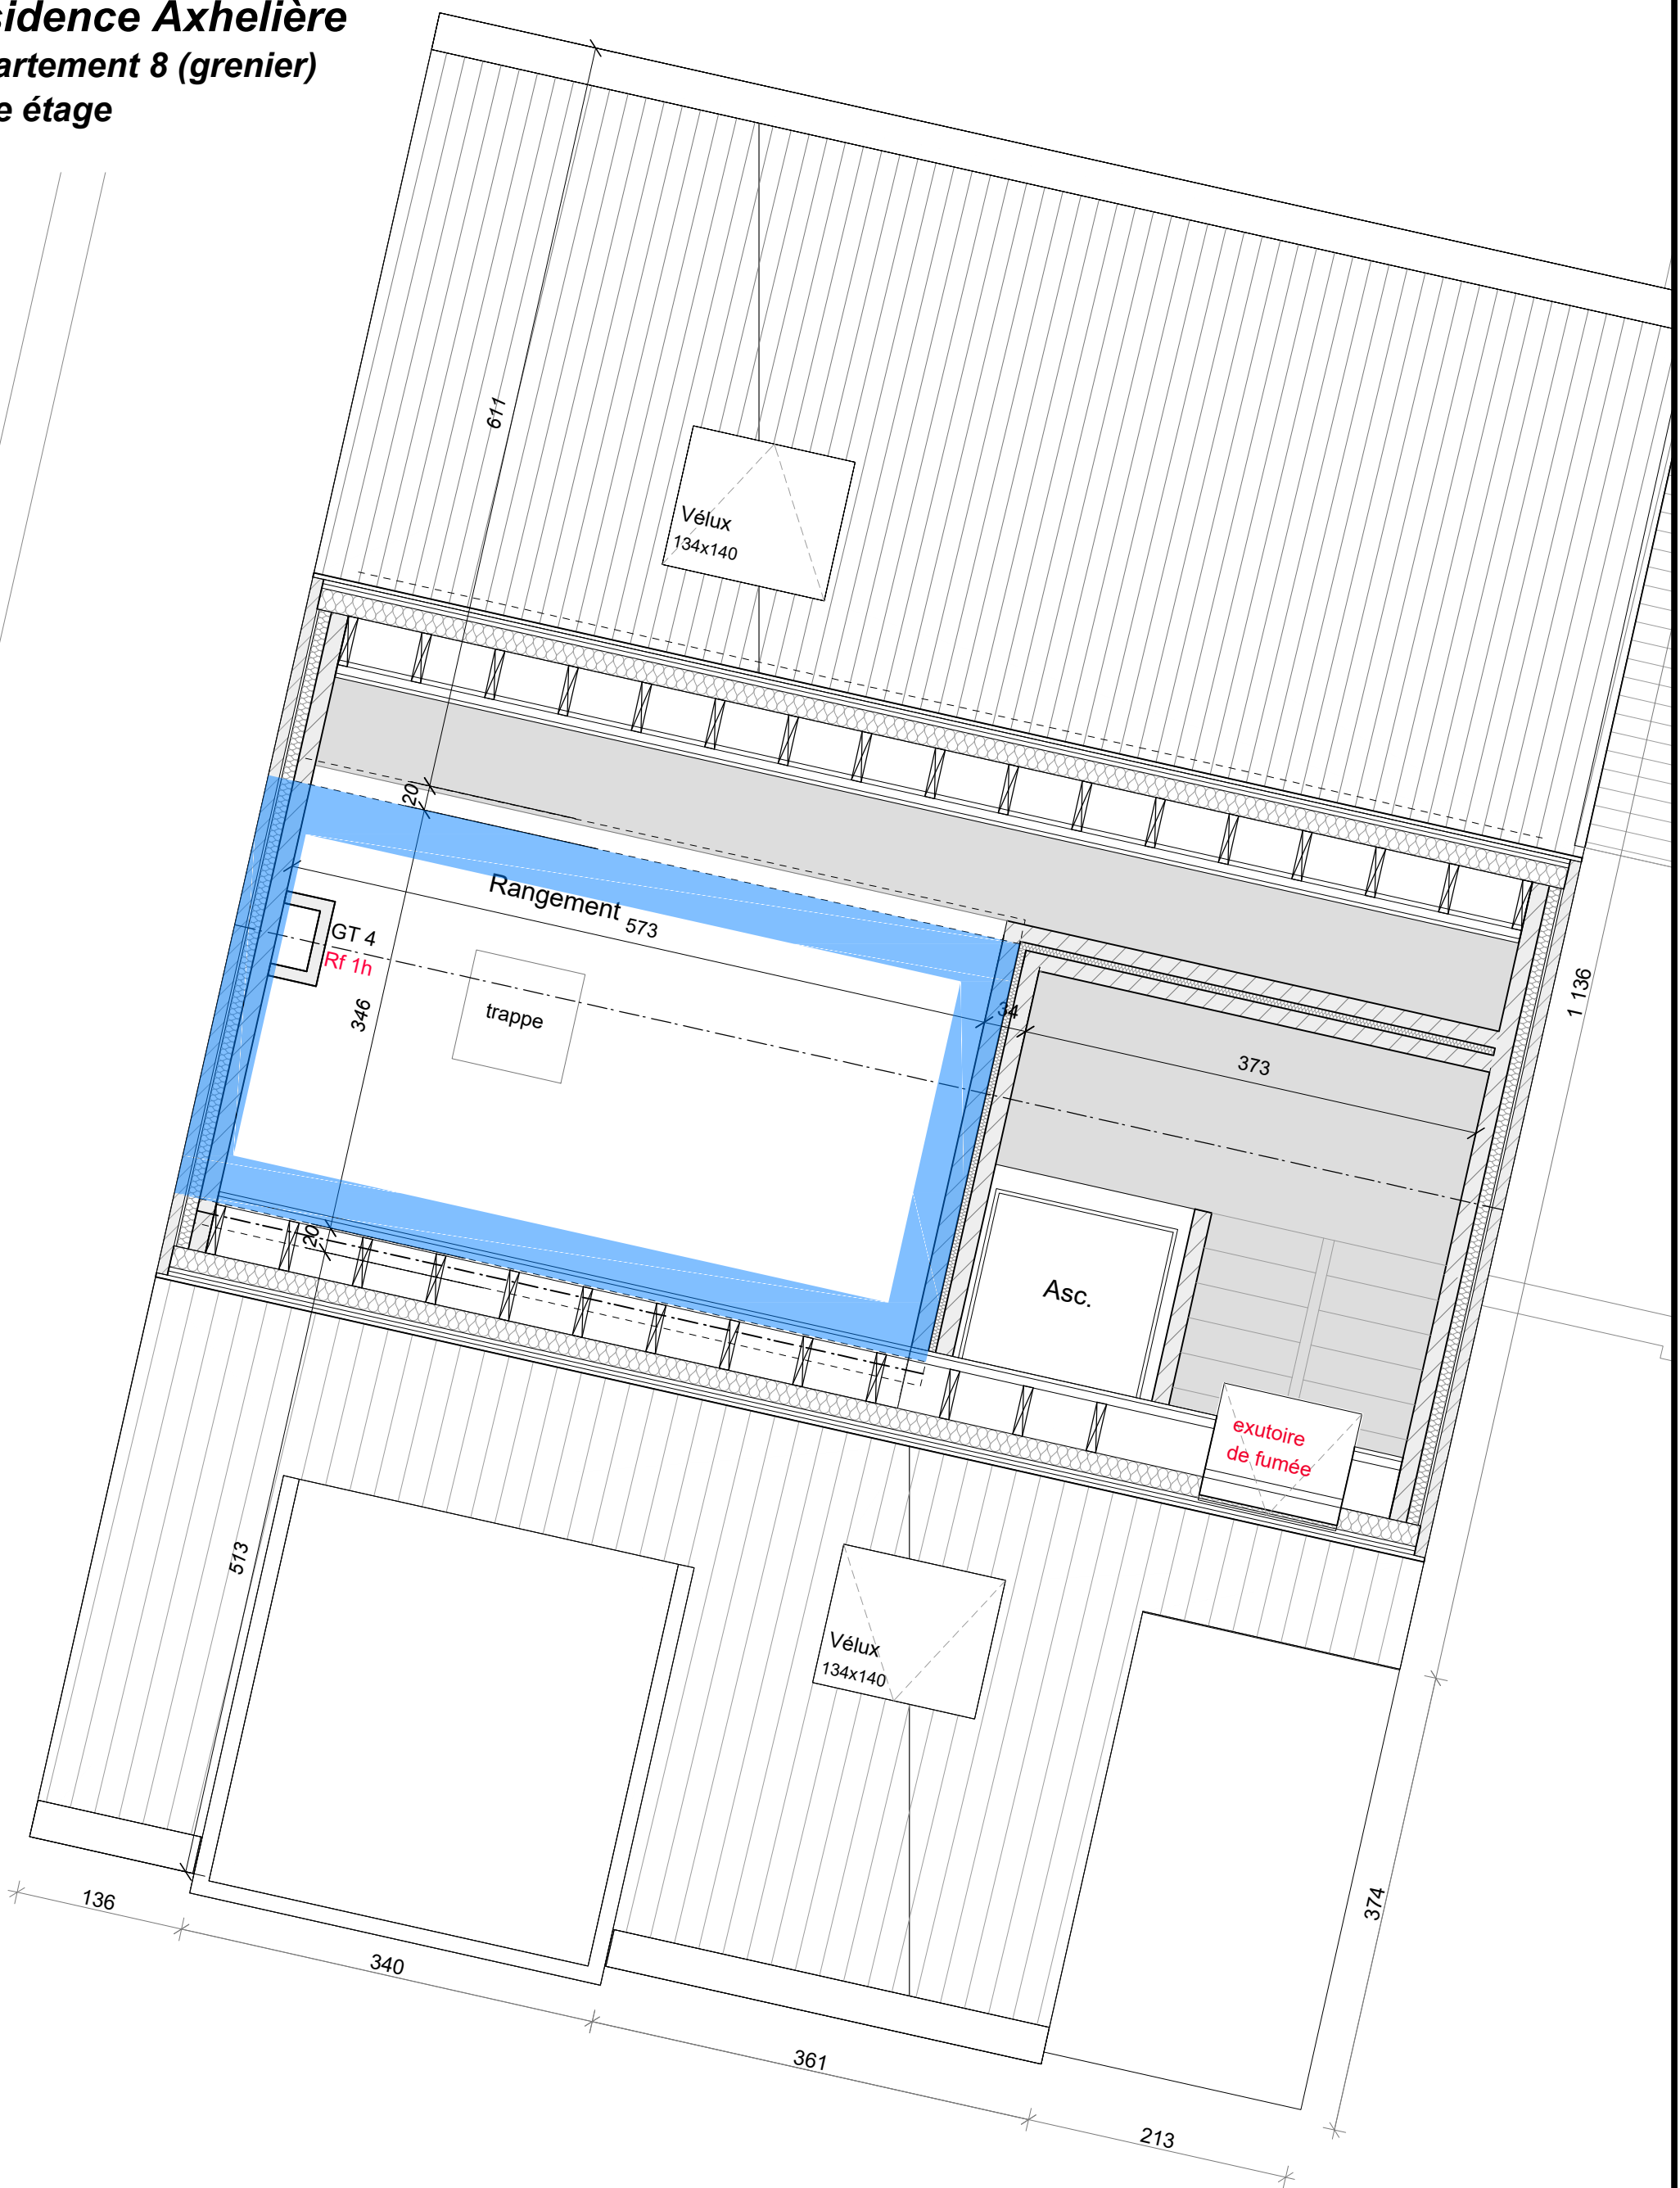

Echelle 1/50

# Résidence Axhelière :

## Appartement n°8

- 2<sup>ème</sup> étage
  - 115m<sup>2</sup> habitable
  - Terrasse de 39m<sup>2</sup>
  - 2 chambres (15,7 et 10,4 m<sup>2</sup>)
  - 1 buanderie
  - Grenier de 19,8m<sup>2</sup>
  - Pièce de vie de 47,7m<sup>2</sup> (cuisine-salon-salle à manger)
  - Cuisine équipée
  - Salle de bain équipée
  - Installation photovoltaïque privative
  - Chauffage pompe à chaleur avec chauffage sol
  - Appartement clé sur porte avec finitions au choix
  - Peinture comprise
  - Ascenseur
  - Accès handicapé
  - Garage fermé et cave en option
  - PEB A ou A+
- 
- Prix : 395.000€ hors tva et hors frais d'enregistrement

**Adresse de la résidence :**

**Rue Axhelière, 22**

**4500 Huy**