



Résidence Axhelière
Appartement 9
Rez de chaussée

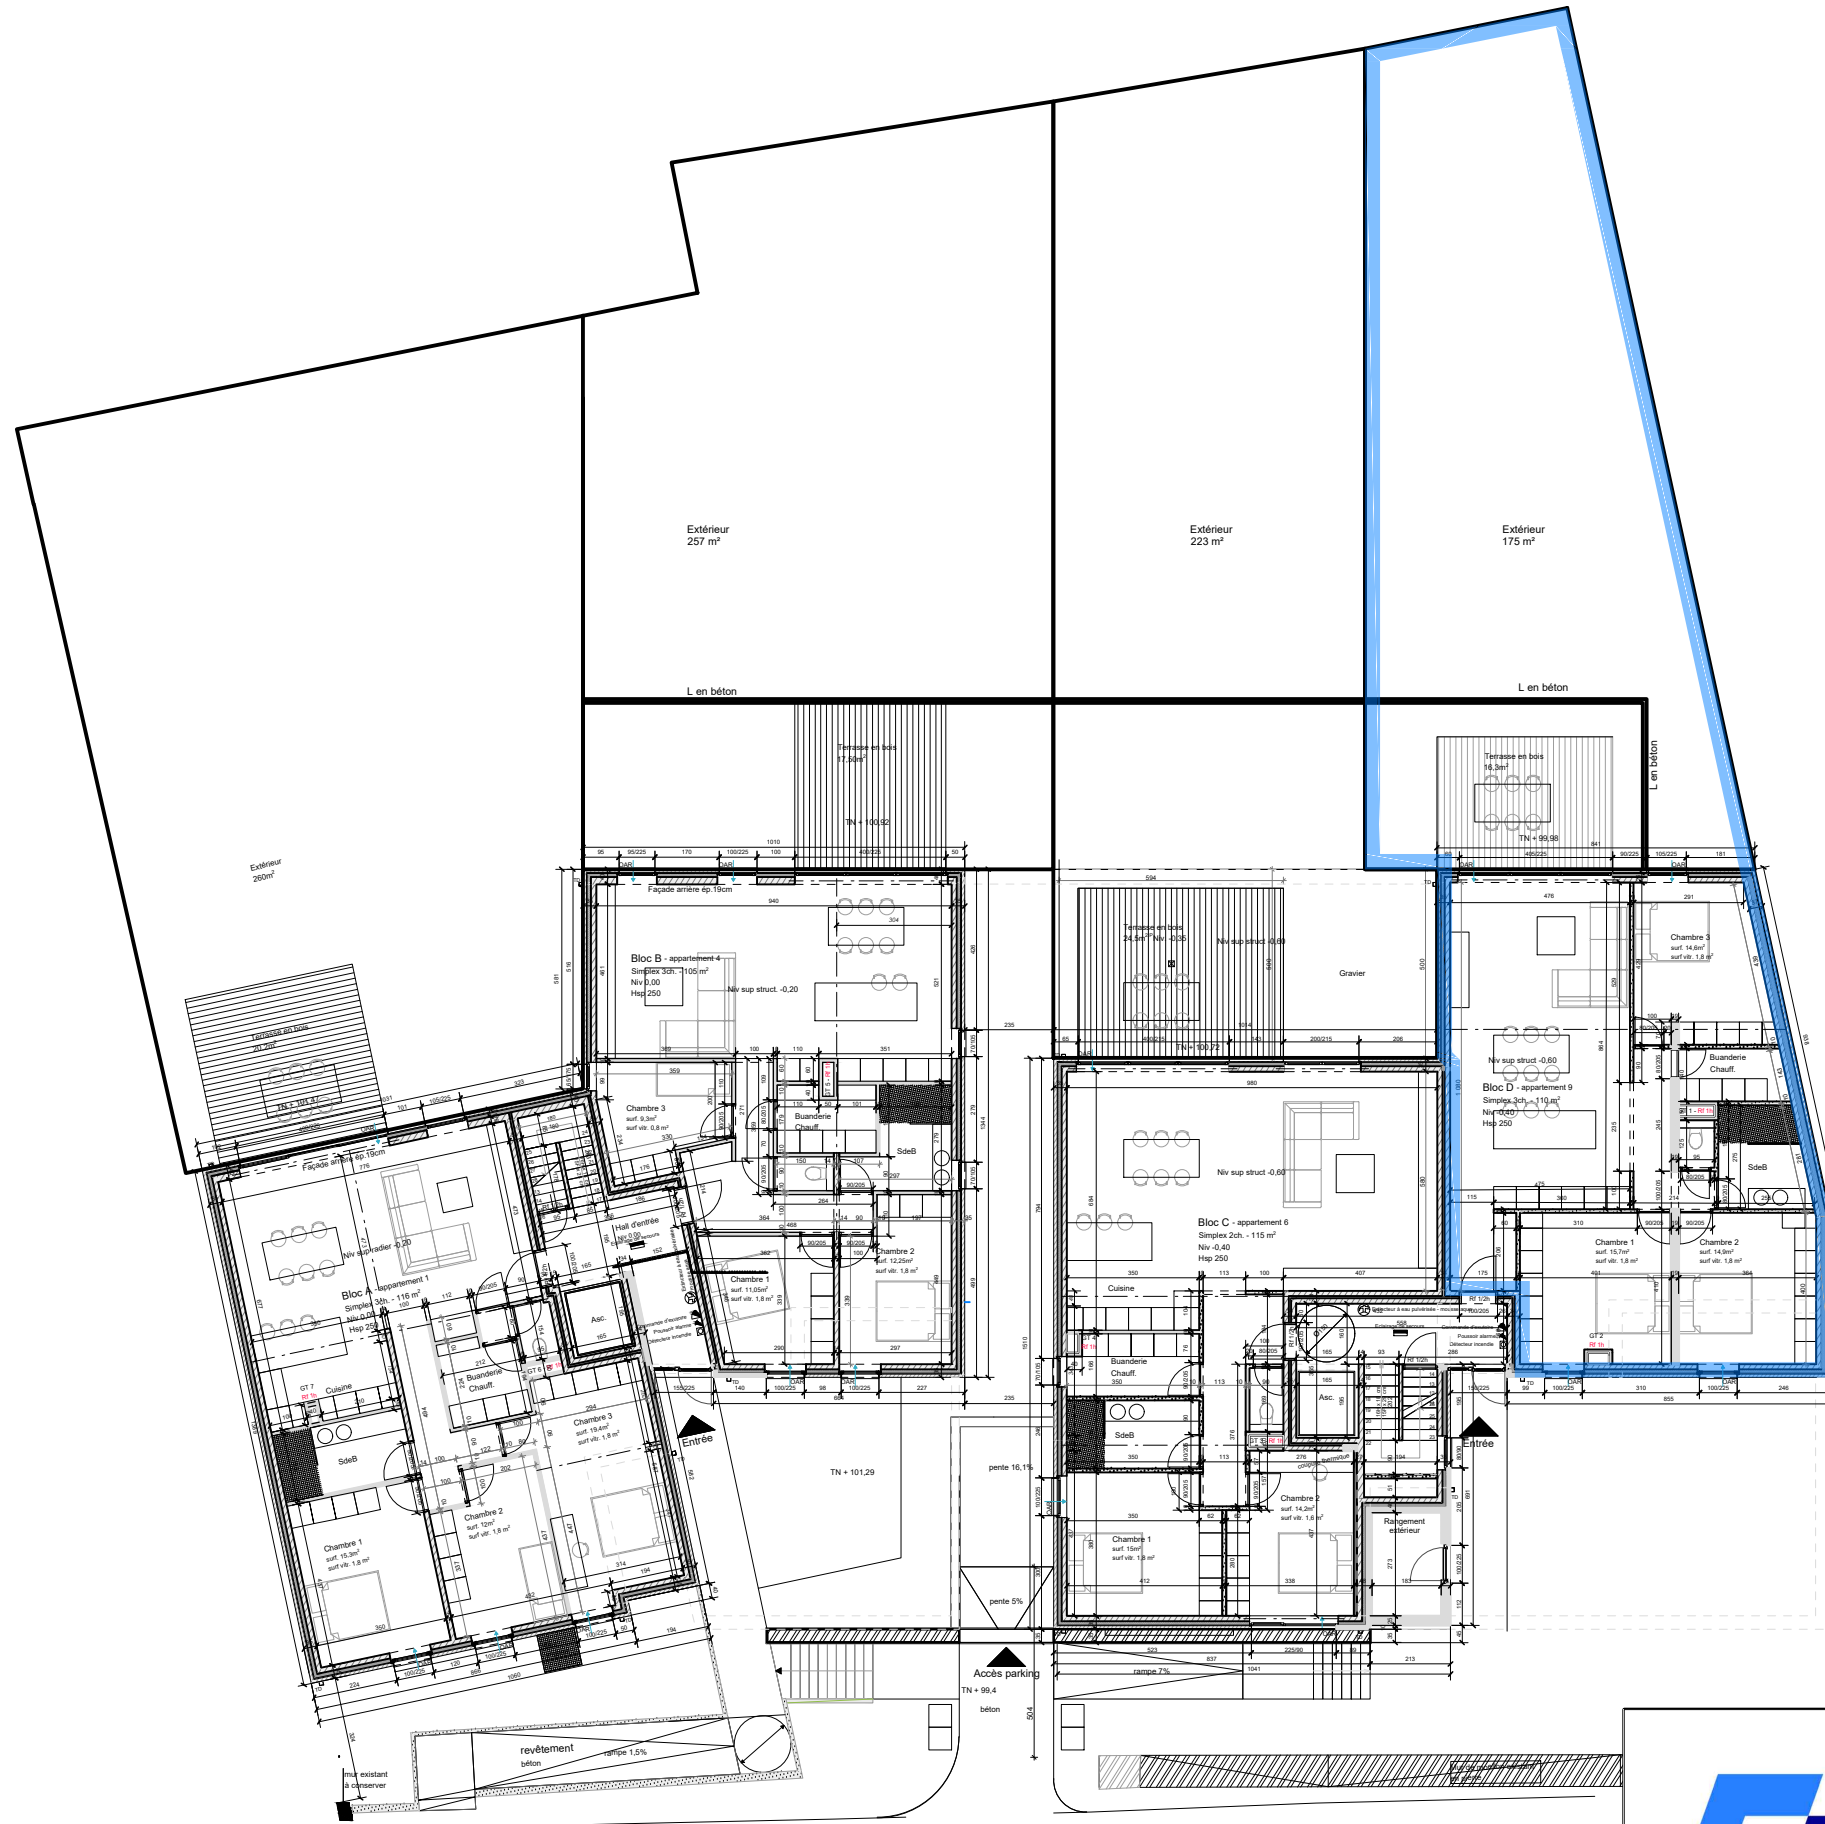

Résidence Axhelière

Appartement 9

Rez de chaussée

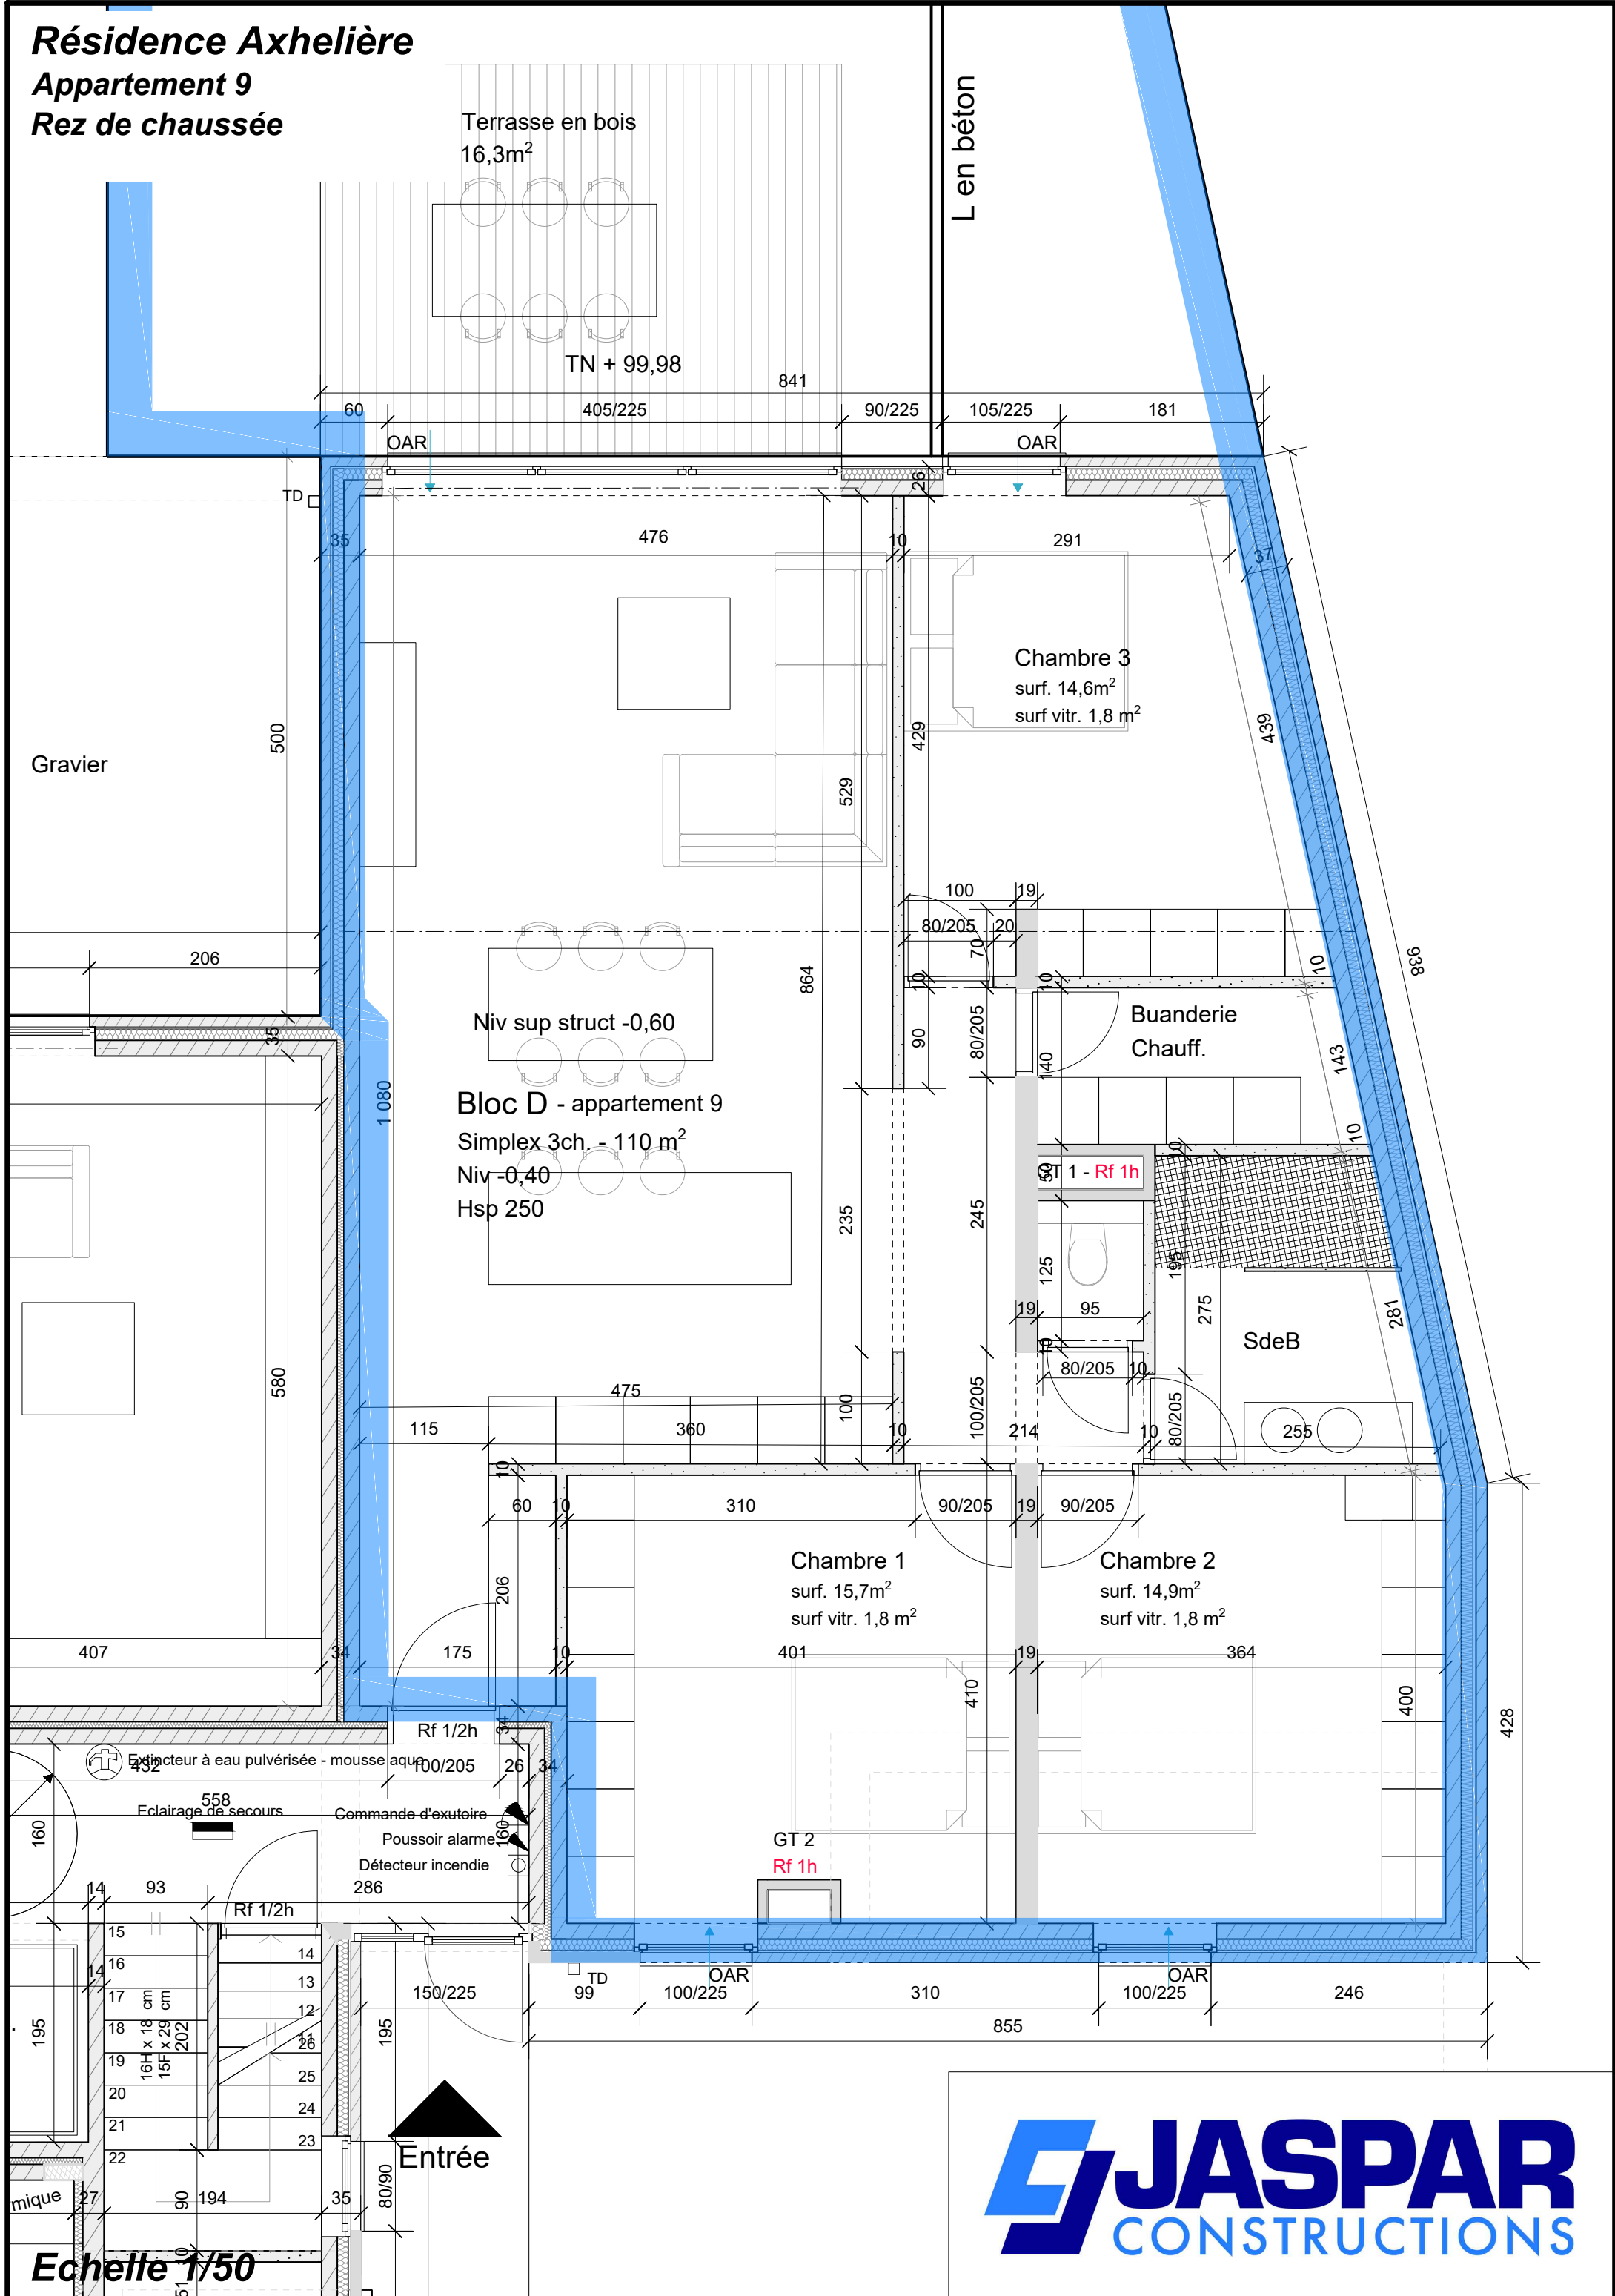

Résidence Axhelière :

Appartement n°9

- Rez de chaussée
 - 110m² habitable
 - 16 m² de terrasse
 - 159m² de jardin privatif (hors terrasse)
 - 3 chambres (15,7 /14,9 / 14,6 m²)
 - 1 buanderie
 - Pièce de vie de 41m² (cuisine-salon-salle à manger)
 - Cuisine équipée
 - Salle de bain équipée
 - Installation photovoltaïque privative
 - Chauffage pompe à chaleur avec chauffage sol
 - Appartement clé sur porte avec finitions au choix
 - Peinture comprise
 - Ascenseur
 - Accès handicapé
 - Garage fermé et cave en option
 - PEB A ou A+
-
- Prix : 286.000€ hors tva et hors frais d'enregistrement

Adresse de la résidence :

Rue Axhelière, 22

4500 Huy