


# Résidence Axhelière

## Appartement 1

### Rez de chaussée



**Résidence Axhelière**  
**Appartement 1**  
**Rez de chaussée**

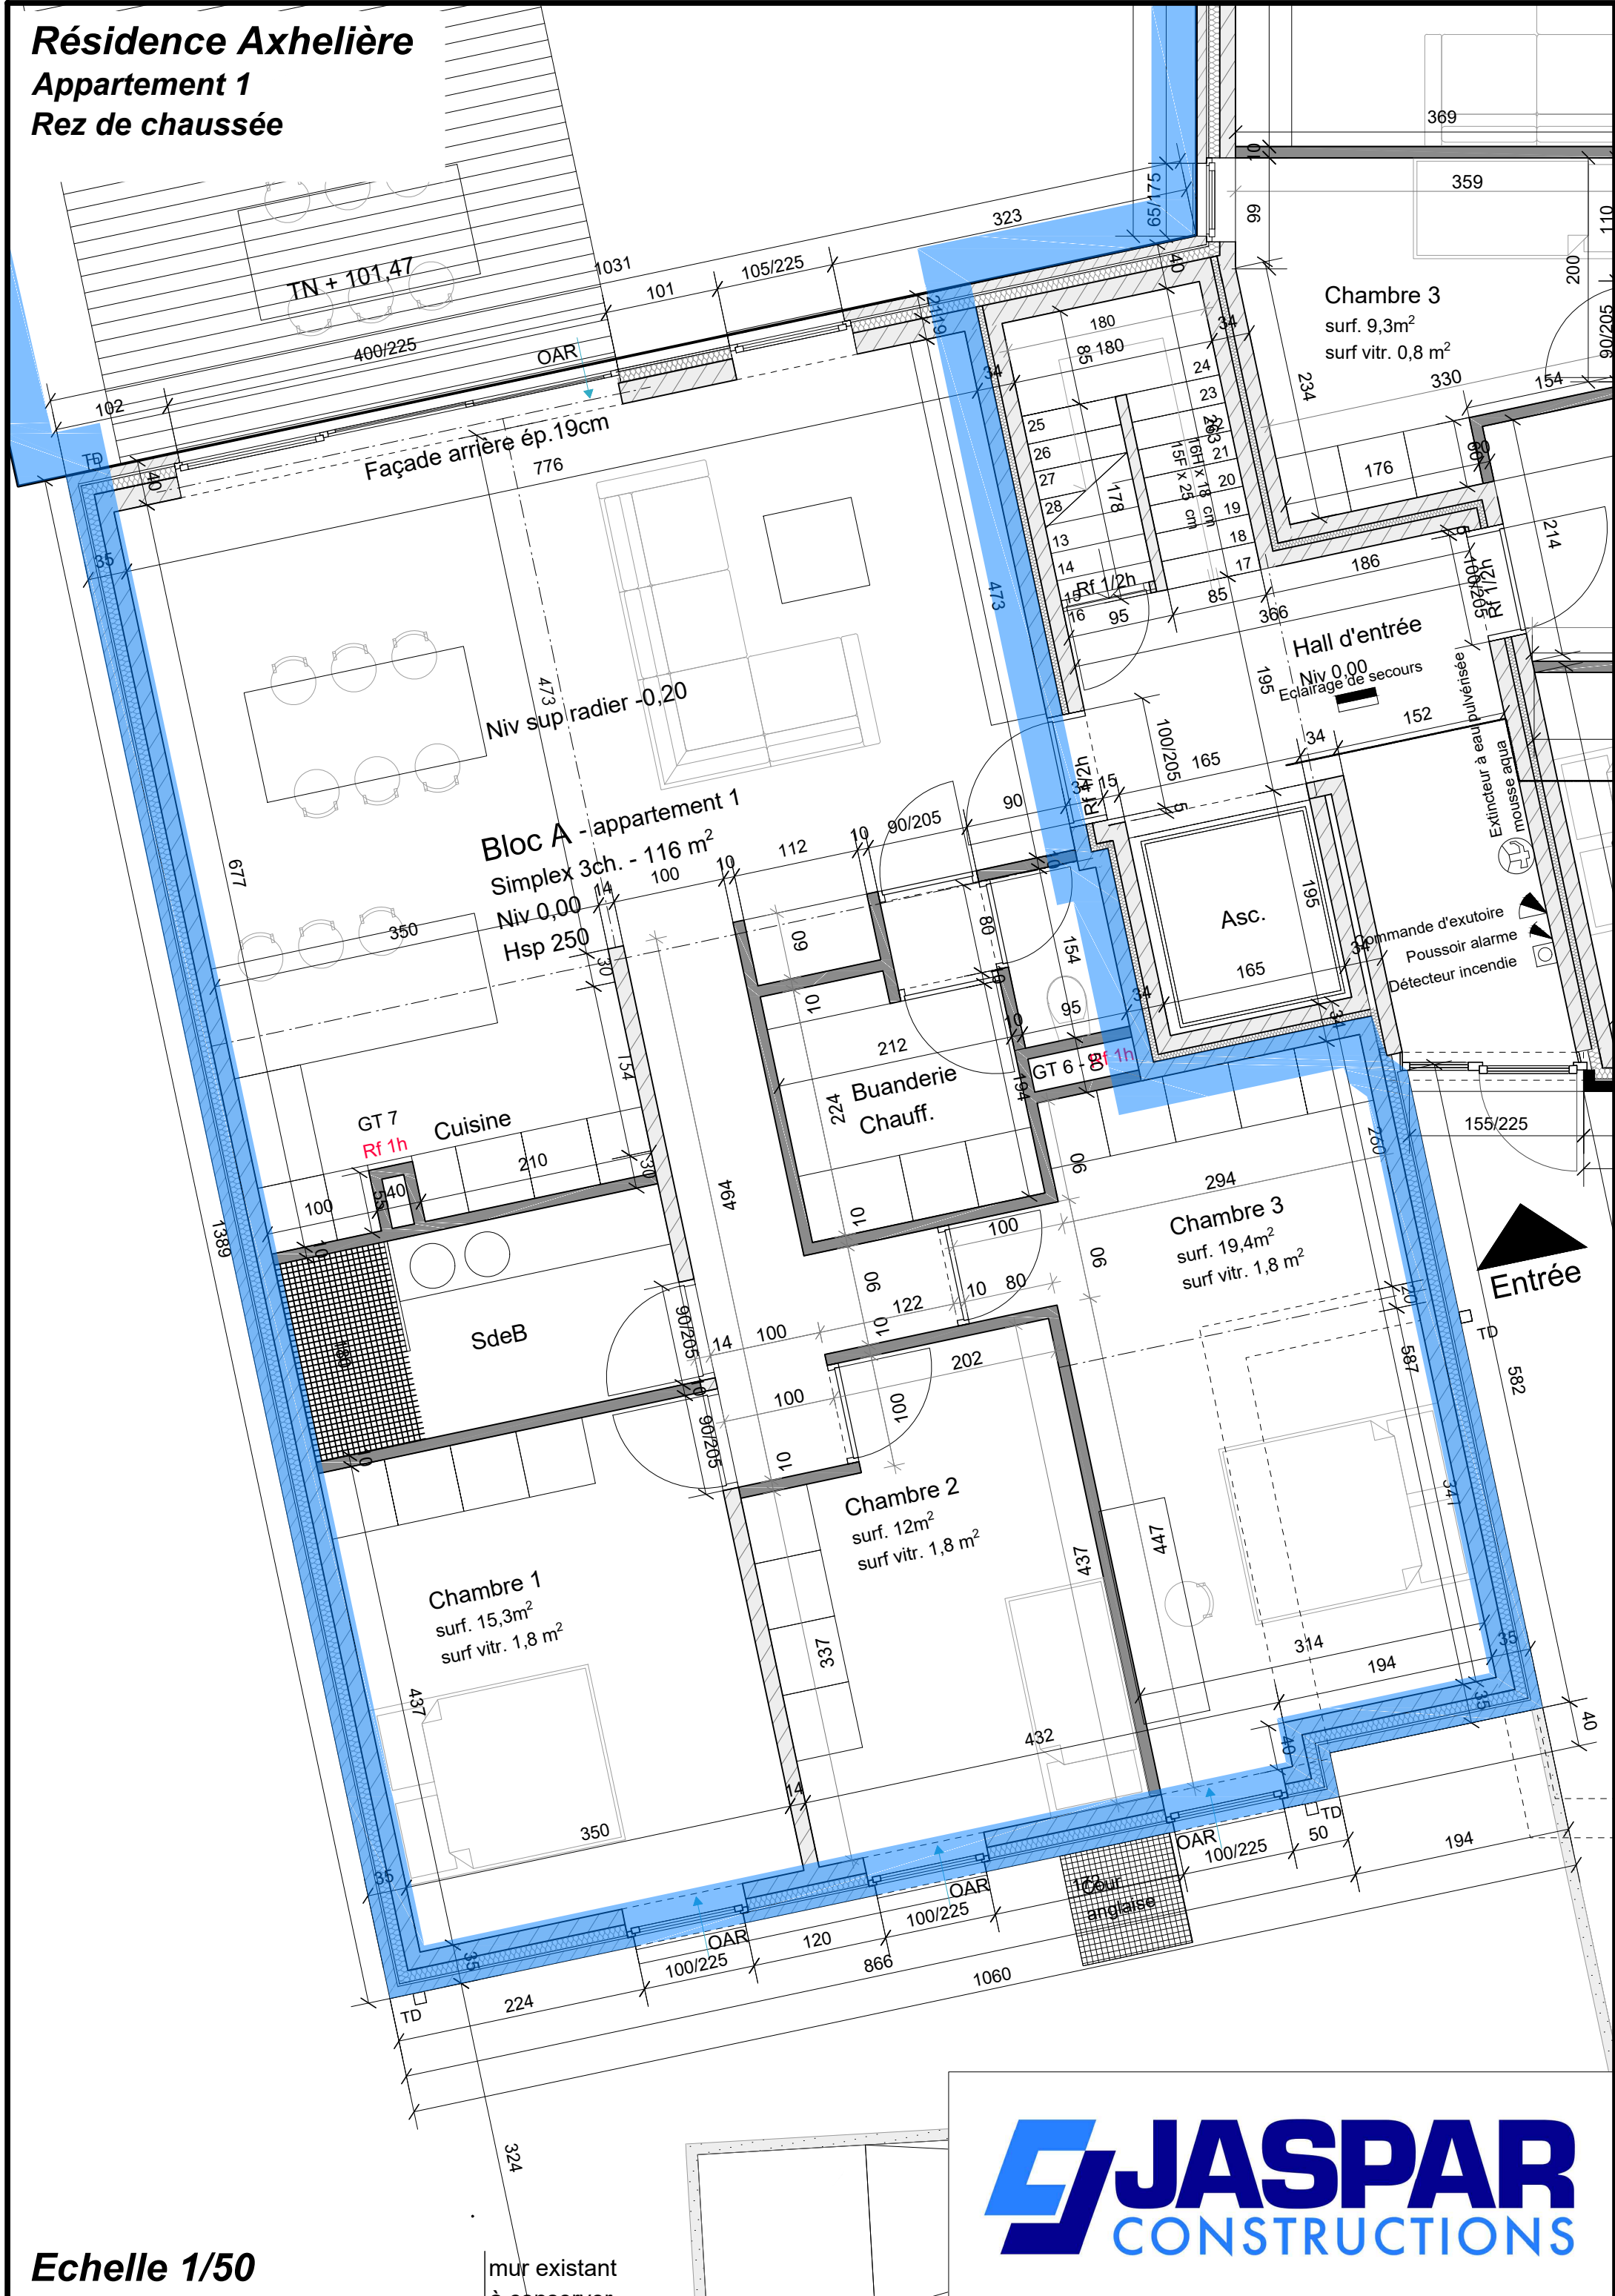

Echelle 1/50

mur existant



# Résidence Axhelière :

## **Appartement n°1**

- Rez de chaussée
  - 105m<sup>2</sup> habitable
  - 20 m<sup>2</sup> de terrasse
  - 240m<sup>2</sup> de jardin privatif (hors terrasse)
  - 3 chambres (15,3 / 12 / 19 m<sup>2</sup>)
  - 1 buanderie
  - Pièce de vie de 43m<sup>2</sup> (cuisine-salon-salle à manger)
  - Cuisine équipée
  - Salle de bain équipée
  - Installation photovoltaïque privative
  - Chauffage pompe à chaleur avec chauffage sol
  - Appartement clé sur porte avec finitions au choix
  - Peinture comprise
  - Ascenseur
  - Accès handicapé
  - Garage fermé et cave en option
  - PEB A ou A+
- 
- Prix : 301.600€ hors tva et hors frais d'enregistrement

***Adresse de la résidence :***

***Rue Axhelière, 22***

***4500 Huy***